



E.DIS Netz GmbH Stavenhagener Straße 42a 17139 Malchin

LAO Ingenieurgesellschaft mbH
Team LAO
Berliner Str. 74

63065 Offenbach am Main

Spartenauskunft: 1662625-EDIS in Dargun, Stadt Demminer Straße 15a
Anfragegrund: Planung **Projektname:** 2026-58932-001:
Erstellt am: 05.01.2026 **Projektzusatz:** 2026-58932-001

E.DIS Netz GmbH
Langewahler Straße 60
15517 Fürstenwalde/Spree

www.e-dis-netz.de

Ihr Ansprechpartner

MB Malchin
T +49 3998-28223860

EDI_Betrieb_Malchin@e-dis.de

Datum
05.01.2026

Sehr geehrte Damen und Herren,

anbei übersenden wir Ihnen die gewünschte Spartenauskunft.

Achtung: Im Anfragebereich wurden sicherheitsrelevante Einbauten gefunden.
Beachten Sie die Hinweise zur örtlichen Einweisung auf Seite 3.

Das rot umrandete Gebiet auf den Plänen stellt den Anfragebereich dar.
Folgende Planauszüge und sonstige Dokumente wurden übergeben:

Sparte	Spartenpläne ausgegeben	Sicherheitsrel. Einbauten	Sperrflächen	Leerauskunft
Gas:	<input checked="" type="checkbox"/>	<input checked="" type="checkbox"/>	<input type="checkbox"/>	<input type="checkbox"/>
Strom-BEL:	<input type="checkbox"/>	<input type="checkbox"/>	<input type="checkbox"/>	<input checked="" type="checkbox"/>
Strom-NS:	<input checked="" type="checkbox"/>	<input type="checkbox"/>	<input type="checkbox"/>	<input type="checkbox"/>
Strom-MS:	<input checked="" type="checkbox"/>	<input type="checkbox"/>	<input type="checkbox"/>	<input type="checkbox"/>
Strom-HS:	<input type="checkbox"/>	<input type="checkbox"/>	<input type="checkbox"/>	<input checked="" type="checkbox"/>
Telekommunikation:	<input type="checkbox"/>	<input type="checkbox"/>	<input type="checkbox"/>	<input checked="" type="checkbox"/>
Fernwärme:	<input type="checkbox"/>	<input type="checkbox"/>	<input type="checkbox"/>	<input checked="" type="checkbox"/>

Dokumente

Indexplan:	<input checked="" type="checkbox"/>	Vermessungsdaten:	<input type="checkbox"/>
Gesamtmedienplan:	<input checked="" type="checkbox"/>	Merkblatt zum Schutz der Verteilungsanlagen:	<input checked="" type="checkbox"/>
Skizze:	<input type="checkbox"/>		

Bitte beachten Sie hierzu die Bestätigung über erfolgte Planauskunft / Einweisung, insbesondere die Informationen zu 'Örtliche Einweisung / Ansprechpartner' auf Seite 3, die 'Besonderen Hinweise' auf Seite 4, das Merkblatt zum Schutz der Verteilungsanlagen und die beigegefügt Pläne.

Freundliche Grüße
E.DIS Netz GmbH
MB Malchin

Dieses Schreiben wurde maschinell erstellt und ist auch ohne Unterschrift gültig.

Sitz: Fürstenwalde/Spree
Amtsgericht Frankfurt (Oder)
HRB 16068
St.Nr. 061 108 06416
Ust.Id. DE285351013

Geschäftsführung:
Stefan Blache
Hanjo During

Bestätigung über erfolgte Planausgabe / Einweisung

Achtung:

Arbeiten in der Nähe von Strom- und Gasverteilungsanlagen sind mit Lebensgefahr verbunden!!

Für das Bauvorhaben	1662625-EDIS, Dargun, Stadt Demminer Straße 15a
	<small>genaue Bezeichnung: Ort, Straße, Hausnummer, bzw. Leitungsabschnitt oder zwischen Hausnummern</small>
	Planung, Tiefbau
	<small>auszuführende Arbeiten</small>
	02.03.2026
	<small>voraussichtlicher Beginn der Arbeiten</small>
wurde Herr/Frau	Lydia Lenke Tel.: 0395-4255910 /
Beauftragter der	Baukonzept Neubrandenburg GmbH
Kontakt	eon3@lao-team.de, Tel: 069247457210
Anschrift	
	<small>Ort, Straße, Hausnummer</small>

über den Gefährdungsbereich nachstehender Verteilungsanlagen (hierzu gehören z. B. Rohrleitungen, Stationen, elektrische Freileitungen und Kabel, Armaturen, Anlagen für den Kathodenschutz, Steuer - und Messkabel, Erdungsanlagen u. a.) im Baustellenbereich eingewiesen.

Auskünfte über Verteilungsanlagen, die sich nicht im Eigentum des Netzbetreibers befinden, müssen bei den zuständigen Netzbetreibern (Übertragungsnetzbetreiber, Stadtwerke, Wasserzweckverbände, private Eigentümer, ...) eingeholt werden.

Eventuell kann die Gemeinde über weitere Versorgungsträger Auskunft erteilen.

Die Einweisung erfolgte mittels Aushändigung von Plänen (mit Übergabedatum).

Die Weitergabe an Dritte ist nicht erlaubt!

Für die Lagerichtigkeit der in den ausgegebenen Plänen eingezeichneten Anlagen, Kabel, Rohrleitungen und Neben-/Hilfseinrichtungen, insbesondere für Maßangaben, übernimmt der Netzbetreiber keine Gewähr.

Bei Arbeiten im Gefährdungsbereich (Nieder- und Mittelspannung 2m, Hochspannung 6m) von Verteilungsanlagen ist der genaue Verlauf, insbesondere die Tiefe, durch Graben von Suchschlitzen in Handschachtung oder in leitungsschonender Arbeitstechnik, wie z.B. der Einsatz eines Saugbaggers, festzustellen.

Bei Unklarheiten ist in jedem Fall Kontakt mit dem zuständigen Kundencenter/Standort des Netzbetreibers aufzunehmen.

Außerdem sind die Informationen zu "**Örtliche Einweisung / Ansprechpartner**" (Seite 3), die "**Besonderen Hinweise**" (Seite 4), das "**Merkblatt zum Schutz der Verteilungsanlagen**" sowie die spartenspezifischen Verhaltensregeln besonders zu beachten.

Die übergebenen/empfangenen Pläne sind gut lesbar und entsprechen dem nachgefragten Gebiet.

Die übergebenen/empfangenen Pläne geben den Zustand zum Zeitpunkt der Auskunftserteilung wieder. Es ist darauf zu achten, dass zu Beginn der Bauarbeiten aktuelle Pläne vor Ort vorliegen.

Kontaktadresse / Meisterbereich	E.DIS Netz GmbH, Malchin	+49 3998-28223860
		<small>Telefon</small>

Örtliche Einweisung / Ansprechpartner

Örtliche Einweisung vor Baubeginn notwendig

Vorgehensweise bei einer örtlichen Einweisung:

Für die Vereinbarung des Einweisungstermins setzen Sie sich bitte mit dem zuständigen Ansprechpartner in Verbindung. Die Durchführung des Einweisungstermins muss auf diesem Formular durch die Unterschrift der E.DIS Netz GmbH und Ihrem Unternehmen bestätigt werden.

Die örtliche Einweisung ist für Sie kostenlos.

Termin durchgeführt am

Unterschrift EDIS Netz GmbH

Unterschrift Unternehmen

Gesonderte Bestandsabfrage erforderlich

Im Bereich des Vorhabens befinden sich Telekommunikationsanlagen (Rohranlagen/ Kabel) in Planung/ im Bau/ in Betrieb. Diese Anlagen sind im Gesamtmedienplan aktuell nicht dargestellt. Es ist deshalb zwingend eine gesonderte Bestandsabfrage bei der e.discom Telekommunikation GmbH erforderlich. Bitte wenden Sie sich dazu unter Angabe der Auskunftsnummer per e-mail an disposition@ediscom.net.

Für Rückfragen steht Ihnen gern zur Verfügung:

Standort Malchin

Stavenhagener Straße 42a

17139 Malchin

E-Mail: EDI_Betrieb_Malchin@e-dis.de

Stromversorgungsanlagen: +49 3994 2097-3912

Gasversorgungsanlagen: +49 3994 2097-3925

Telekommunikationsanlagen: +49 331 9080 3000

Hochspannungsanlagen: +49399828222123 +49396122912321

(wenn nicht erreichbar: bitte folgende Nummer kontaktieren: +49 3361 7332333)

Vor dem Beginn der Arbeiten, muss eine weitere Auskunft bei der E.DIS Netz GmbH eingeholt werden, falls irgendeine Ungewissheit hinsichtlich der Leitungsführung besteht oder die Arbeiten nicht umgehend ausgeführt werden. Übergebene Bestandspläne bzw. Kopien dieser sowie diese "Bestandsplan-Auskunft" müssen bei der bauausführenden Firma vor Ort vorliegen.

Wichtige Hinweise zum Verhalten bei Beschädigungen an Gasverteilungsanlagen der E.DIS Netz GmbH

Zu Beschädigungen an Gasrohrleitungen zählen auch Schäden ohne Gasaustritt (Deformierungen, Umhüllungsschäden). Wenn eine Rohrleitung so beschädigt worden ist, dass der Inhalt austritt, sind sofort Vorkehrungen zur Verringerung von Gefahren zu treffen. Die E.DIS Netz GmbH ist unverzüglich zu informieren.


Sie erreichen unseren Entstörungsdienst unter folgender Rufnummer:

01 80/4 55 11 11

(0,20€/Verbindung aus dem Festnetz / Mobilfunk max. 0,42€/Min)

Bei ausströmendem Gas besteht Brand- und Explosionsgefahr!

Weitere besondere Hinweise:

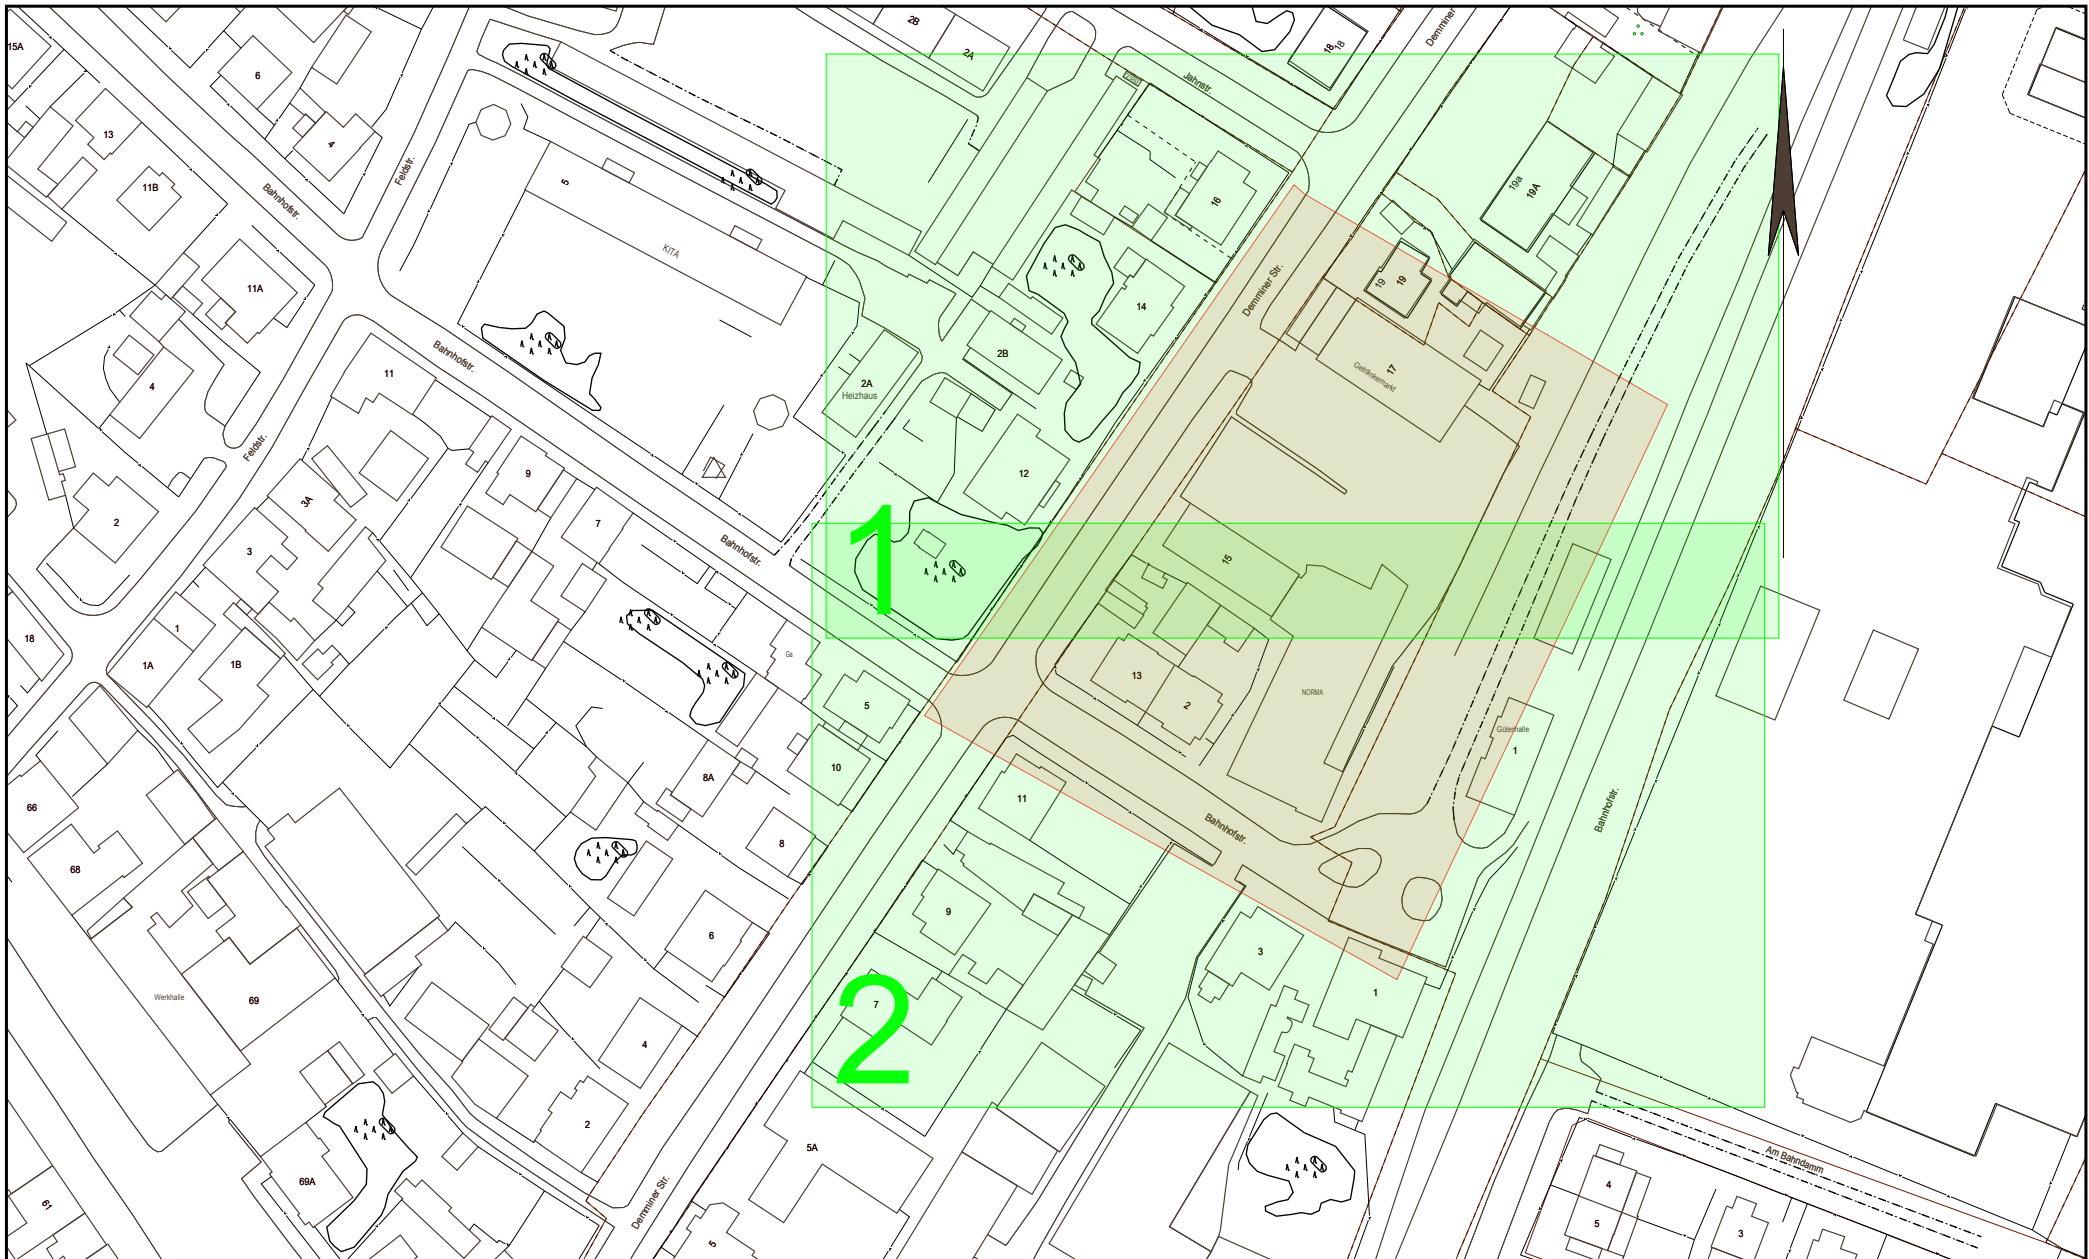


Die Karte ist Eigentum der E.DIS Netz GmbH.
 Sie ist nur für den internen Verwendungszweck zu nutzen
 und muss datensicher entsorgt werden.
 Nachdruck oder Vervielfältigung nur mit Genehmigung des Eigentümers.

1:1580

Kartenname: Index
 Anfragenummer: 1662625-EDIS
 Plannummer:
 zuständig: MB Malchin
 Ausgabedatum: 05.01.2026

Ort/Ortsteil: Dargun, Stadt
 Straße: Demminer Straße 15a

- Farblegende**
- Strom-HS
 - Strom-MS
 - Strom-NS
 - Fernmelde
 - Gas-HD
 - Gas-MD
 - Gas-ND
 - Straßenbel.

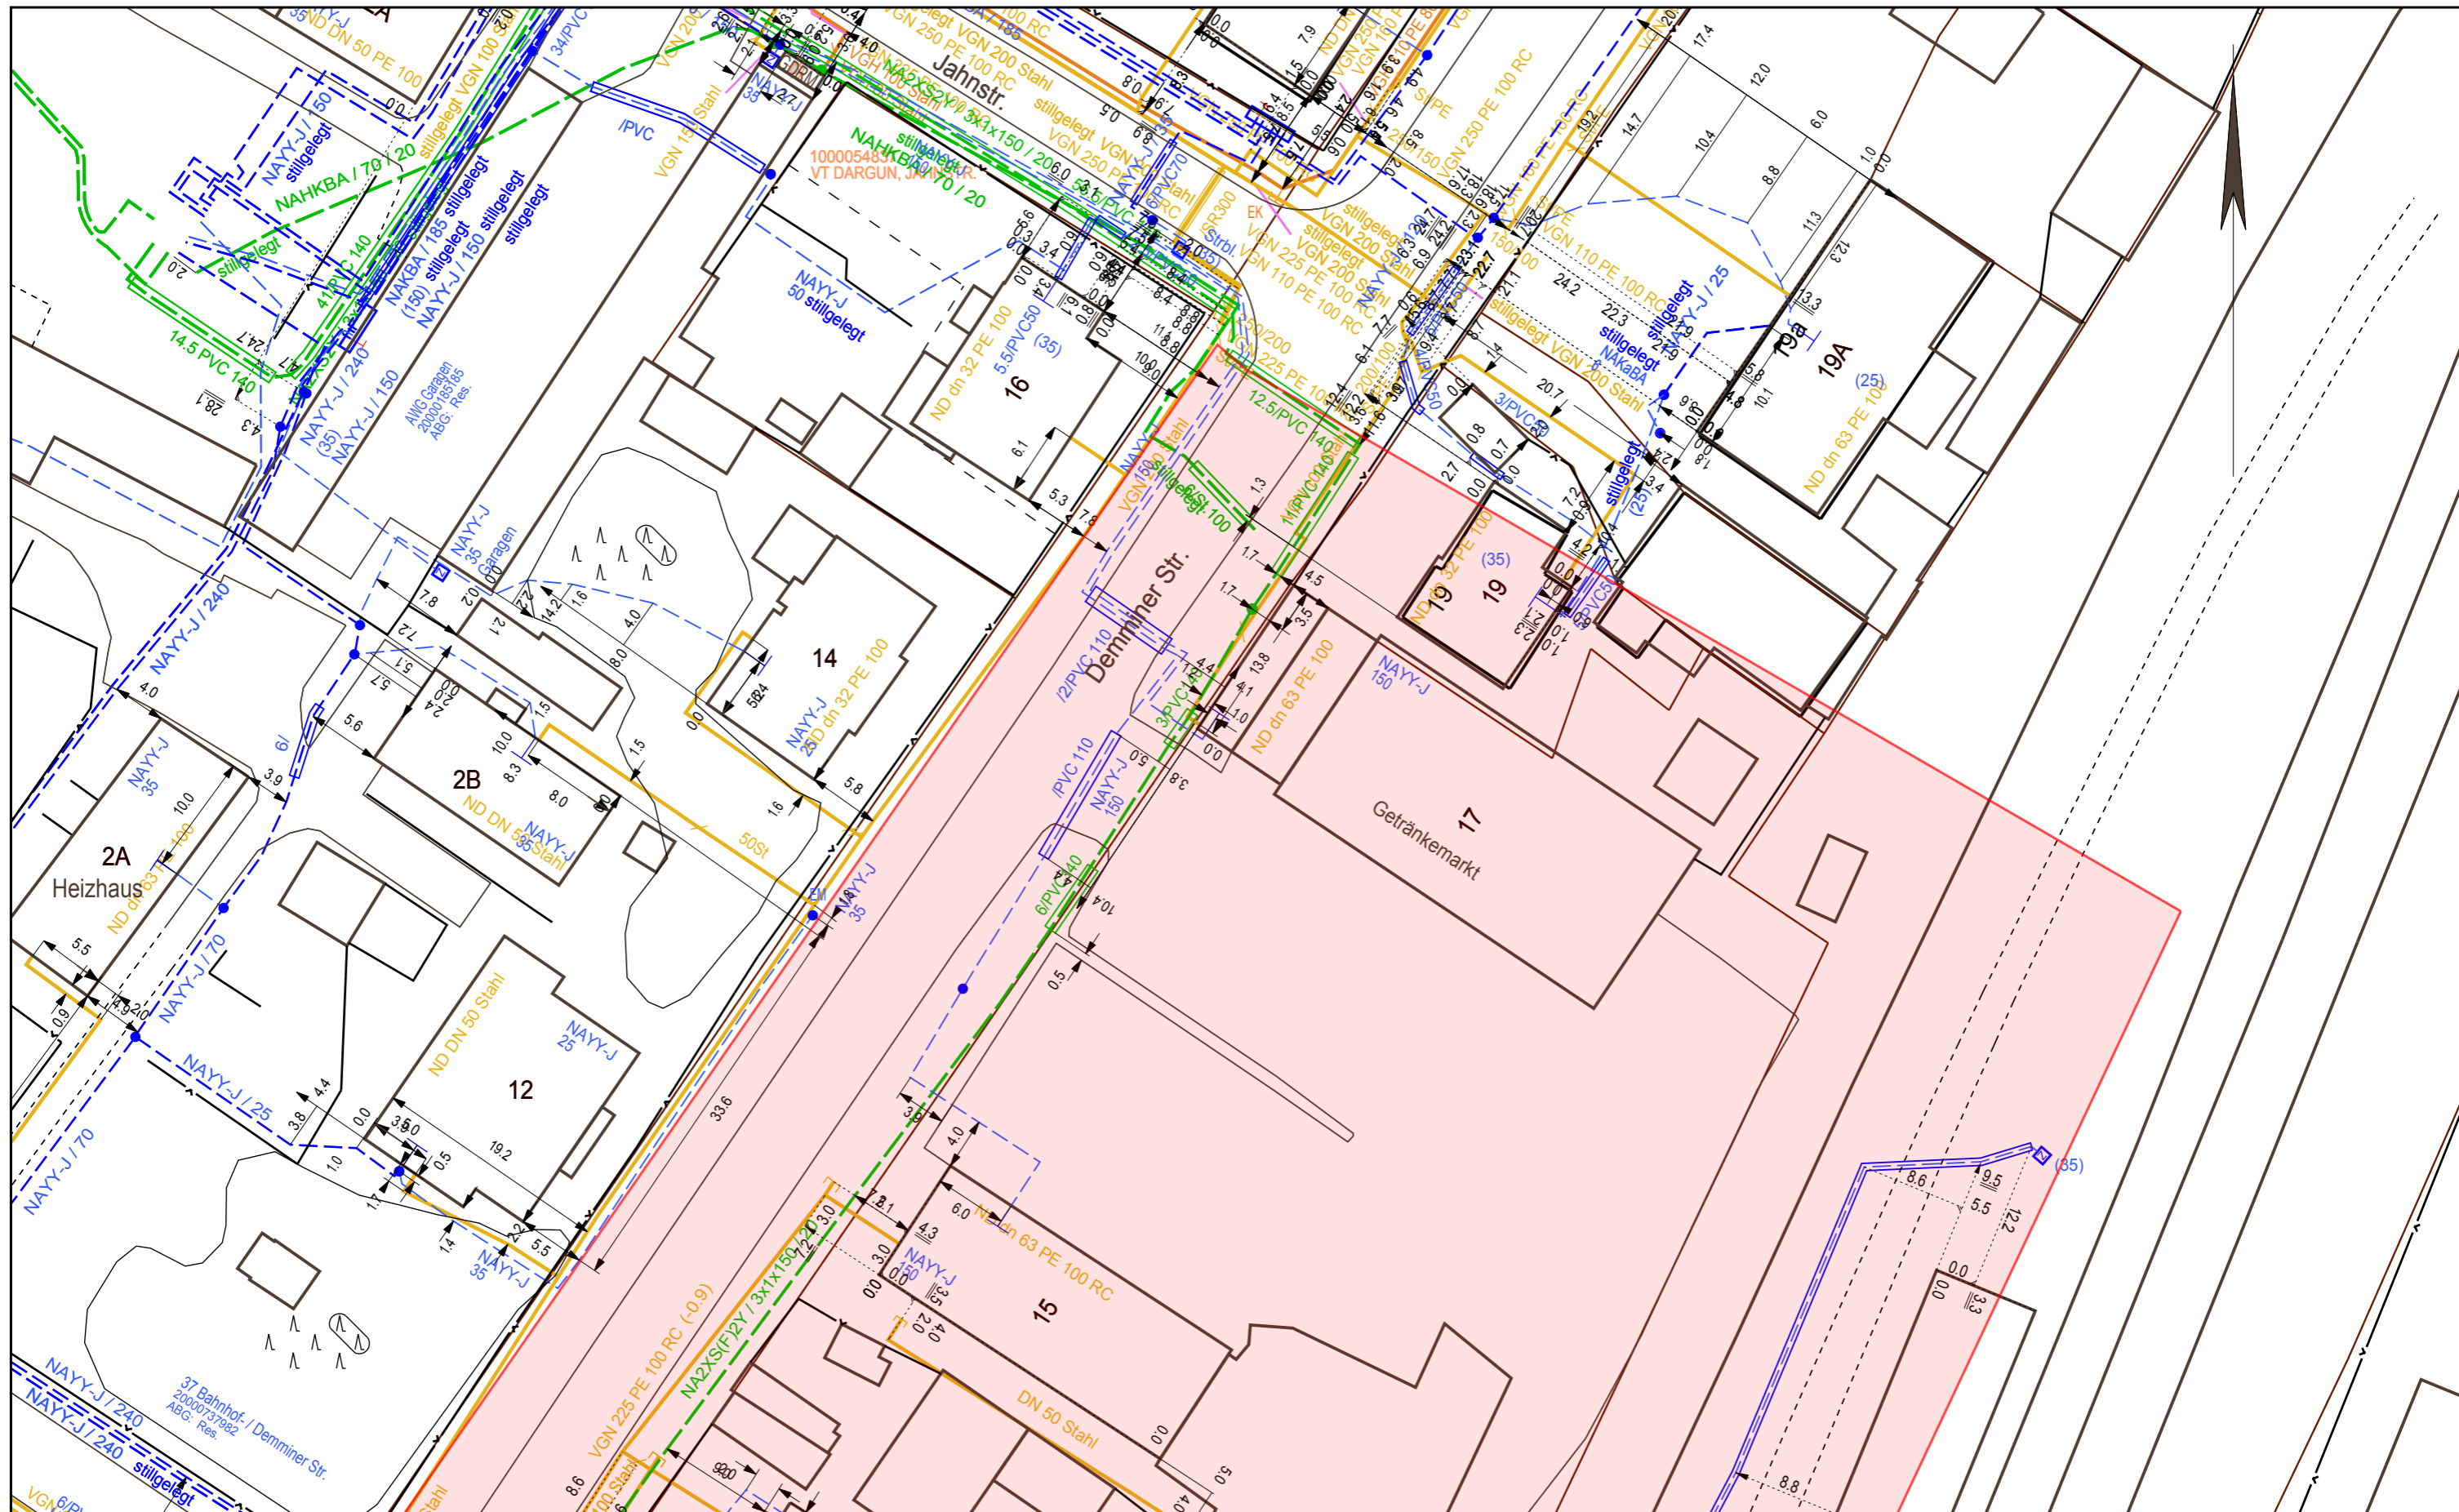

e.dis


Die Karte ist Eigentum der E.DIS Netz GmbH.
 Sie ist nur für den internen Verwendungszweck zu nutzen
 und muss datensicher entsorgt werden.
 Nachdruck oder Vervielfältigung nur mit Genehmigung des Eigentümers.

1:500

Kartenname: Gesamtmedienplan
 Anfragenummer: 1662625-EDIS
 Plannummer: 1
 zuständig: MB Malchin
 Ausgabedatum: 05.01.2026

Ort/Ortsteil: Dargun, Stadt
 Straße: Demminer Straße 15a

- Farblgende**
- Strom-HS
 - Strom-MS
 - Strom-NS
 - Fernmelde
 - Gas-HD
 - Gas-MD
 - Gas-ND
 - Straßenbel.

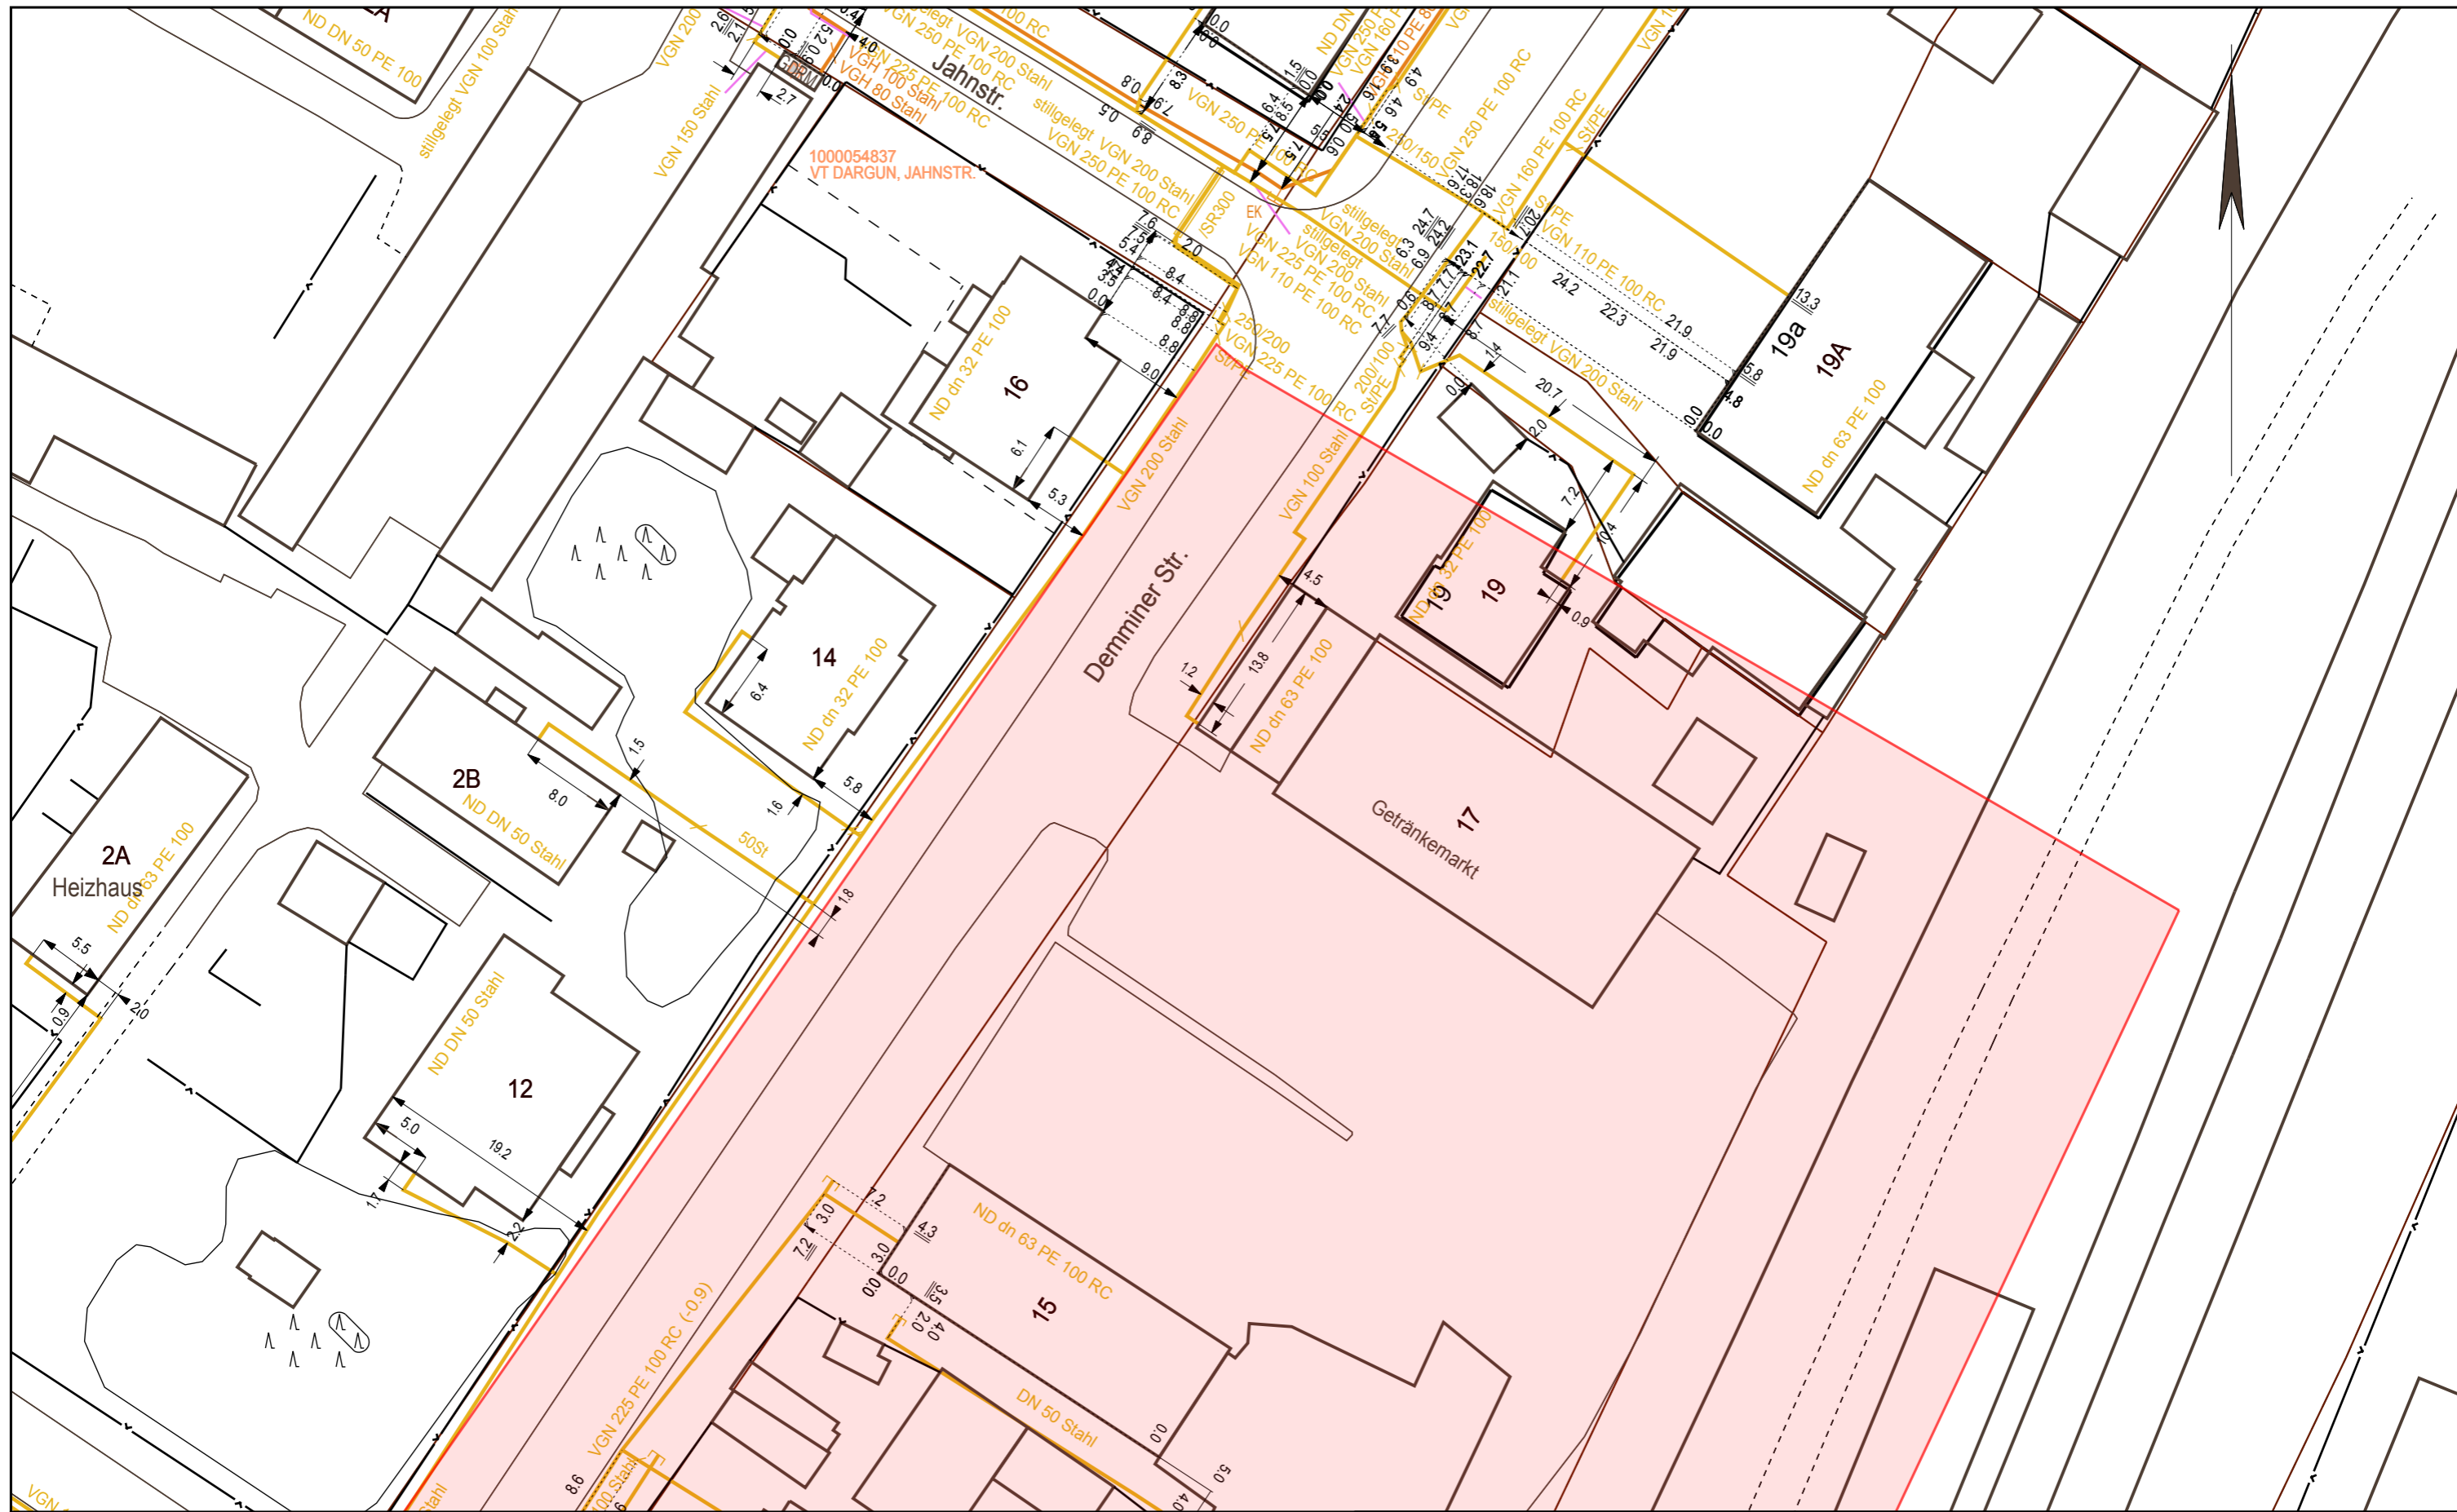


Die Karte ist Eigentum der E.DIS Netz GmbH.
 Sie ist nur für den internen Verwendungszweck zu nutzen
 und muss datensicher entsorgt werden.
 Nachdruck oder Vervielfältigung nur mit Genehmigung des Eigentümers.

1:500

Kartenname: Gas
 Anfragenummer: 1662625-EDIS
 Plannummer: 1
 zuständig: MB Malchin
 Ausgabedatum: 05.01.2026

Ort/Ortsteil: Dargun, Stadt
 Straße: Demminer Straße 15a

- Farblegende**
- Strom-HS
 - Strom-MS
 - Strom-NS
 - Fernmelde
 - Gas-HD
 - Gas-MD
 - Gas-ND
 - Straßenbel.

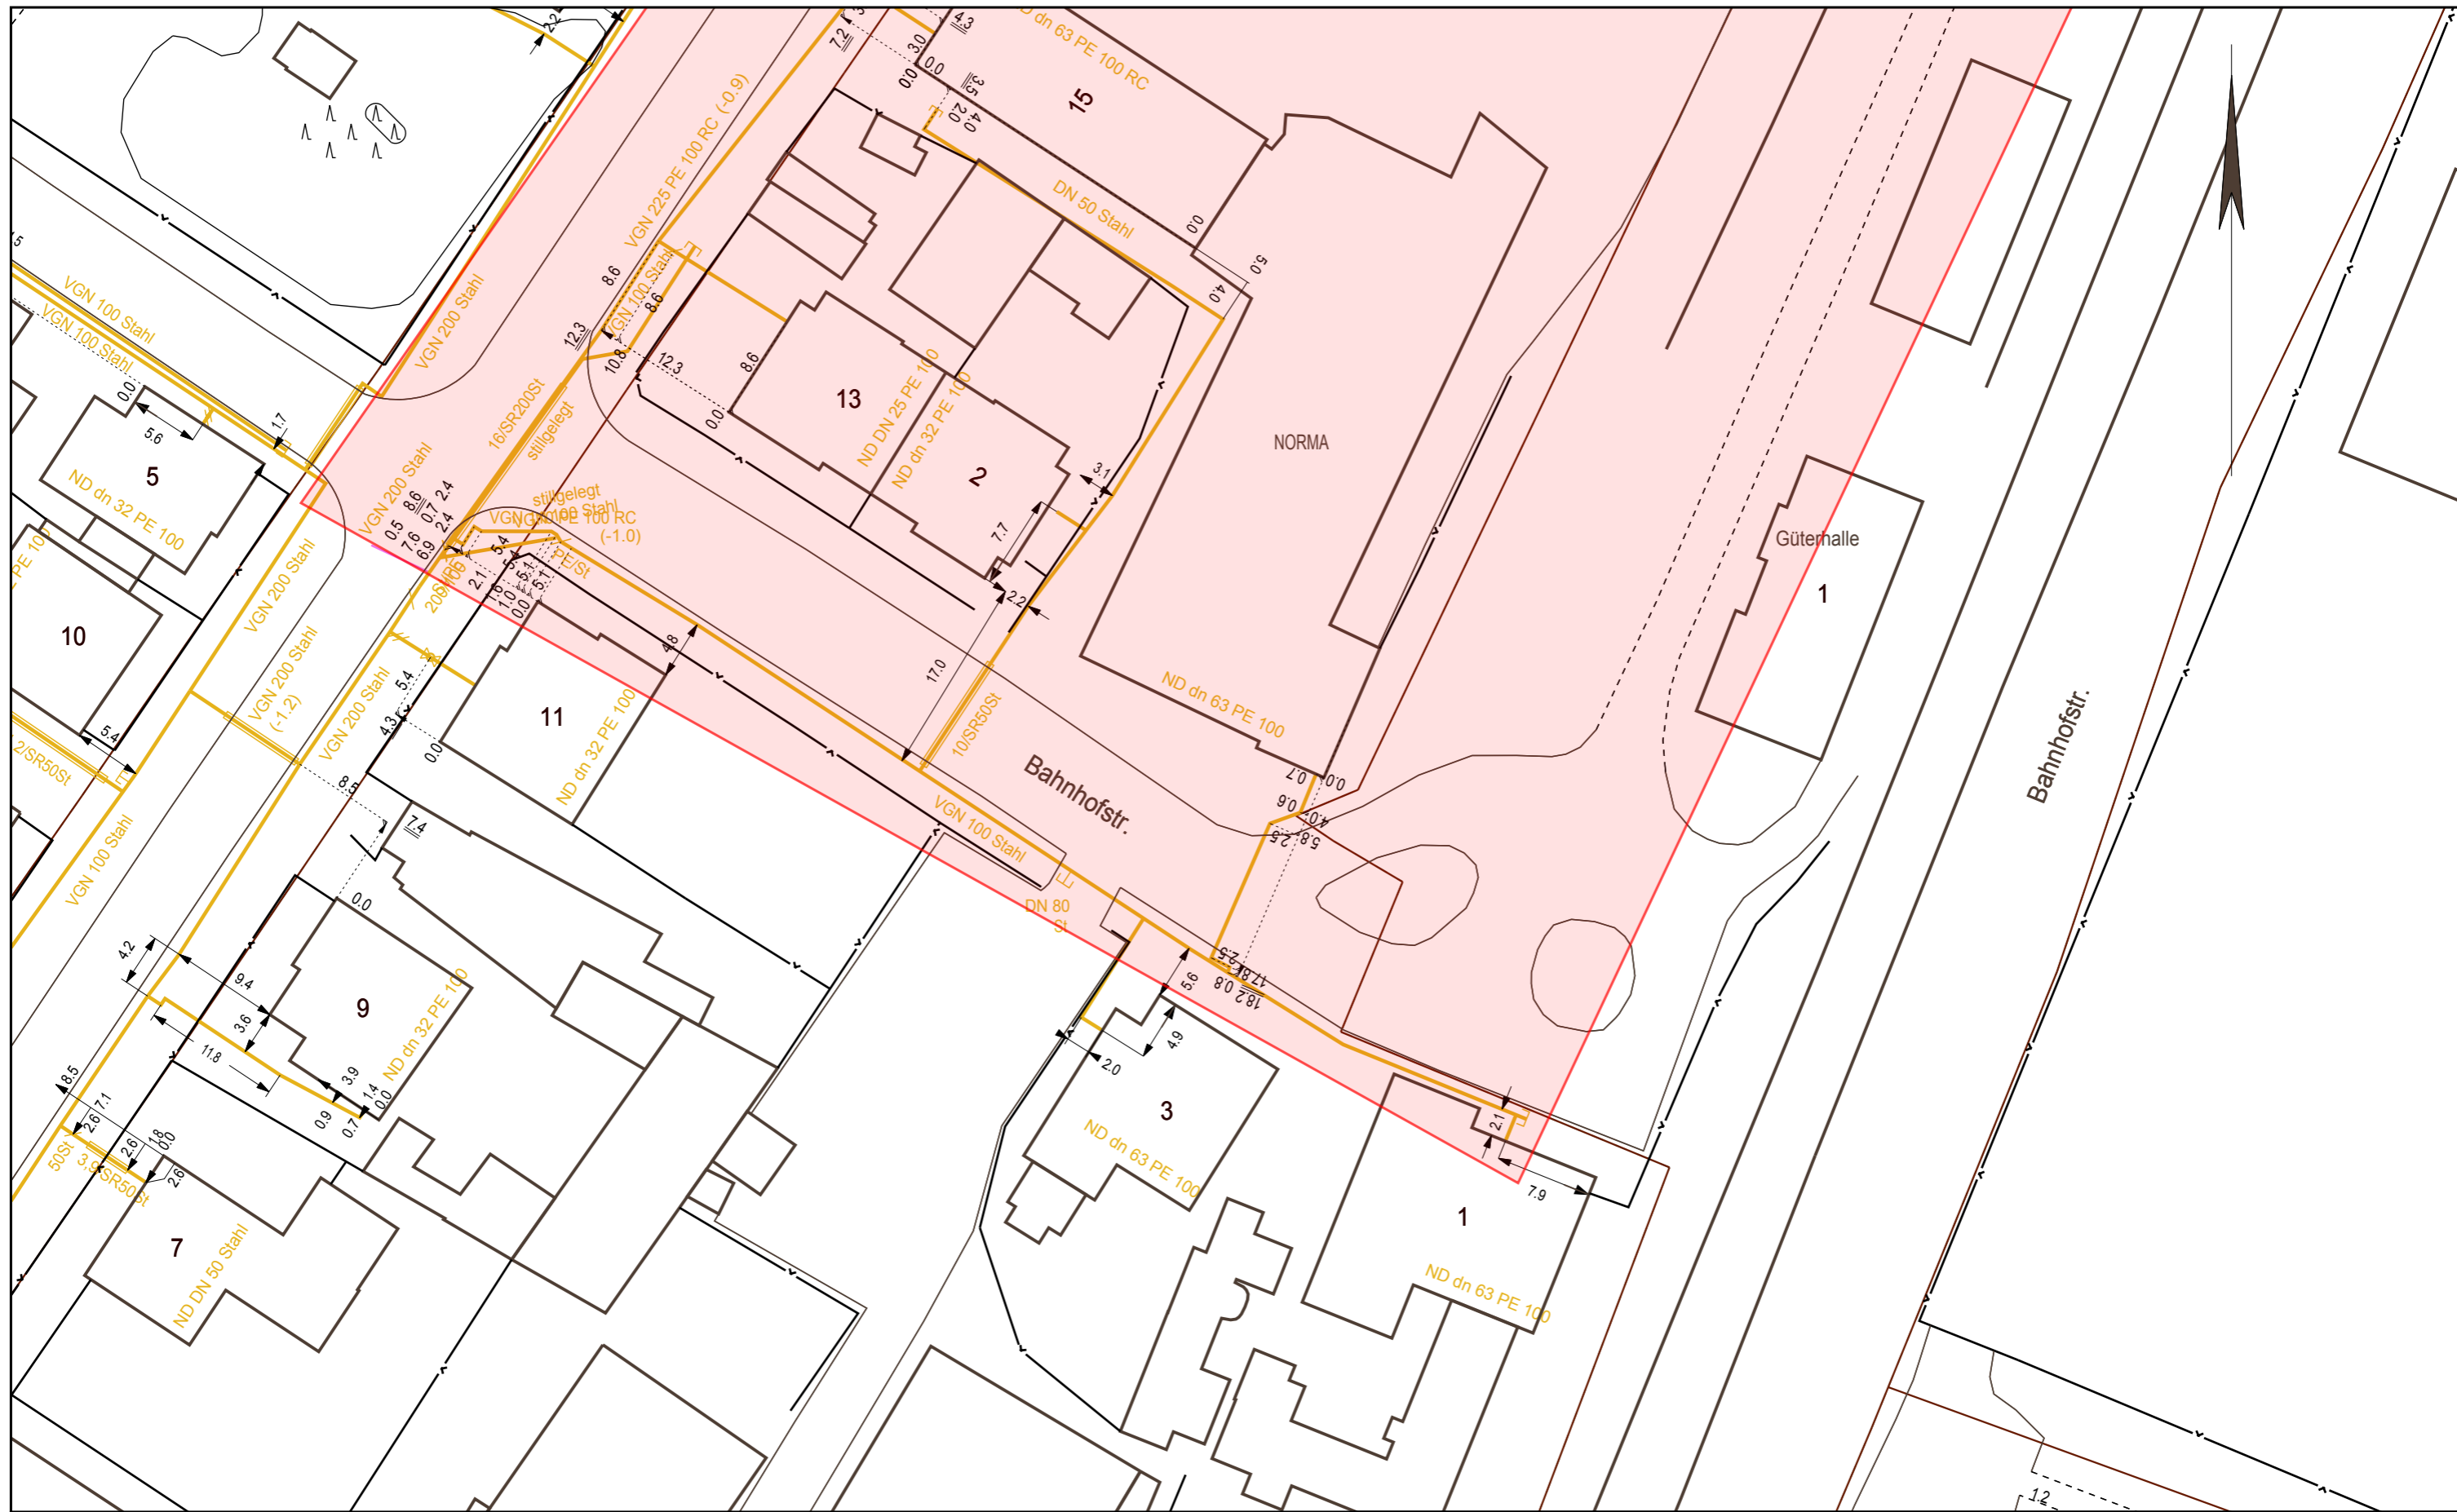


Die Karte ist Eigentum der E.DIS Netz GmbH.
 Sie ist nur für den internen Verwendungszweck zu nutzen
 und muss datensicher entsorgt werden.
 Nachdruck oder Vervielfältigung nur mit Genehmigung des Eigentümers.

1:500

Kartenname: Gas
 Anfragenummer: 1662625-EDIS
 Plannummer: 2
 zuständig: MB Malchin
 Ausgabedatum: 05.01.2026

Ort/Ortsteil: Dargun, Stadt
 Straße: Demminer Straße 15a

Farblegende	
■	Strom-HS
■	Strom-MS
■	Strom-NS
■	Fernmelde
■	Gas-HD
■	Gas-MD
■	Gas-ND
■	Straßenbel.

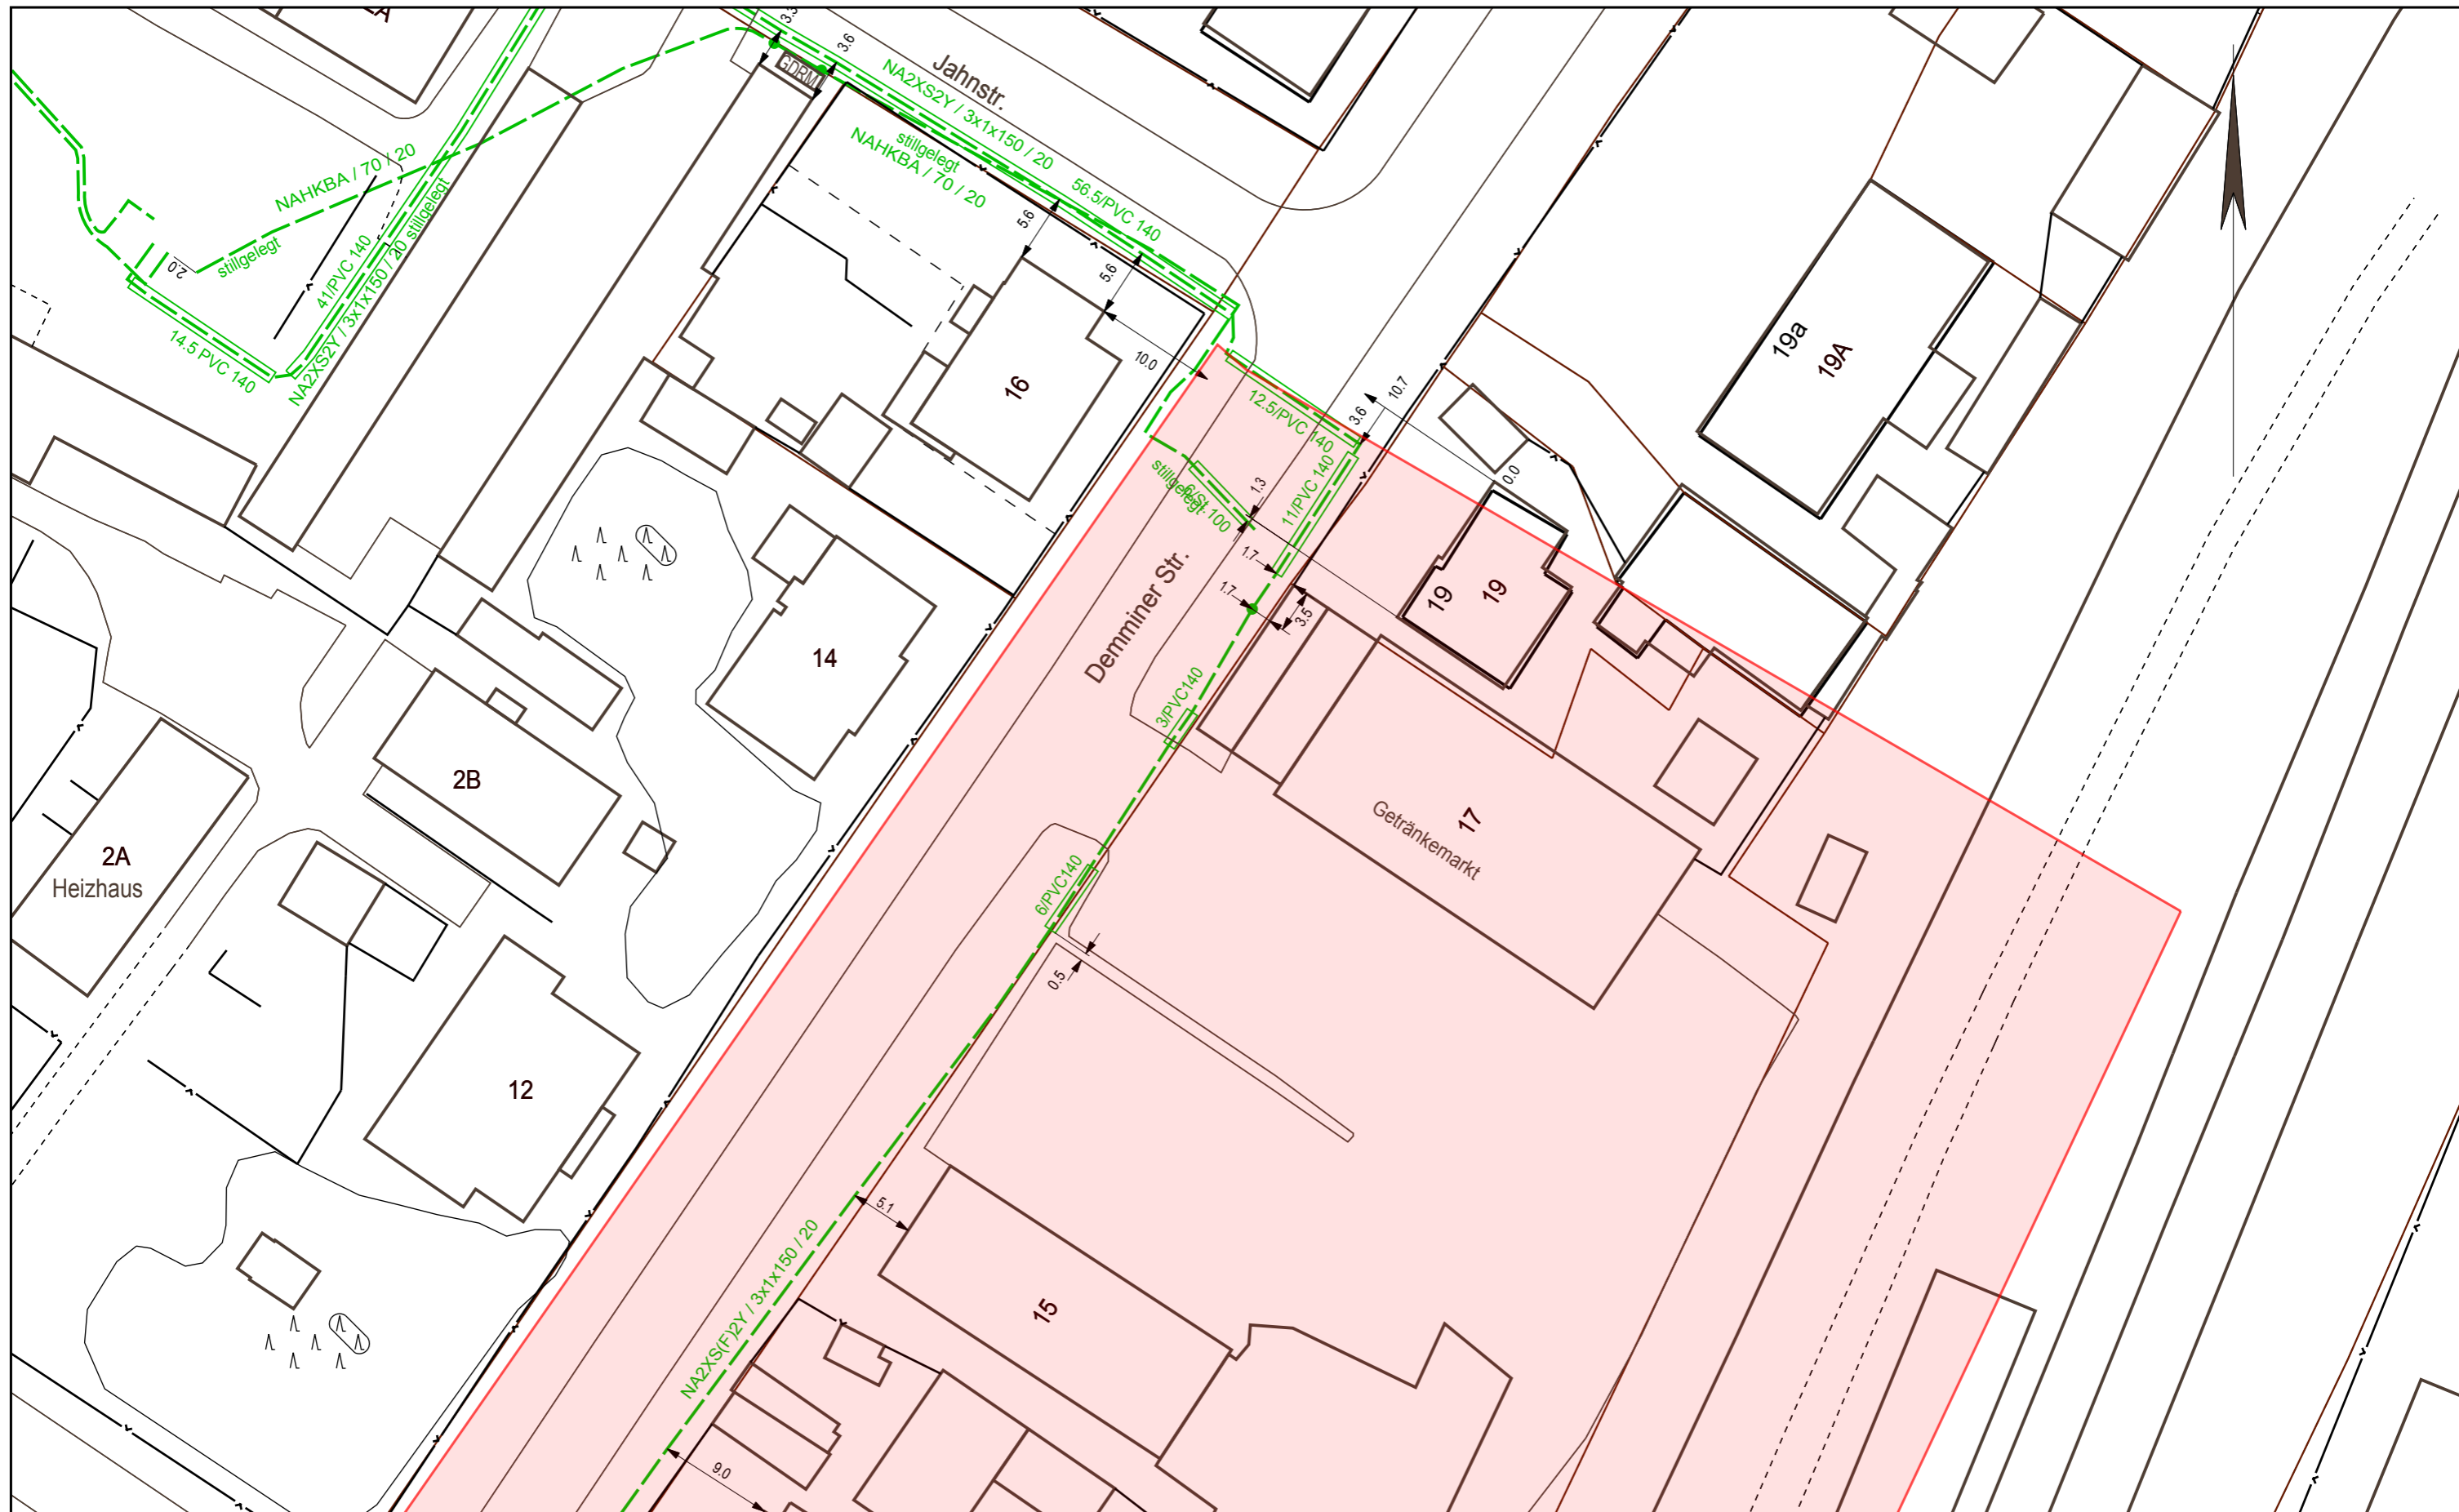


Die Karte ist Eigentum der E.DIS Netz GmbH.
 Sie ist nur für den internen Verwendungszweck zu nutzen
 und muss datensicher entsorgt werden.
 Nachdruck oder Vervielfältigung nur mit Genehmigung des Eigentümers.

1:500

Kartenname: Strom-MSP
 Anfragenummer: 1662625-EDIS
 Plannummer: 1
 zuständig: MB Malchin
 Ausgabedatum: 05.01.2026

Ort/Ortsteil: Dargun, Stadt
 Straße: Demminer Straße 15a

- Farblegende**
- Strom-HS
 - Strom-MS
 - Strom-NS
 - Fernmelde
 - Gas-HD
 - Gas-MD
 - Gas-ND
 - Straßenbel.

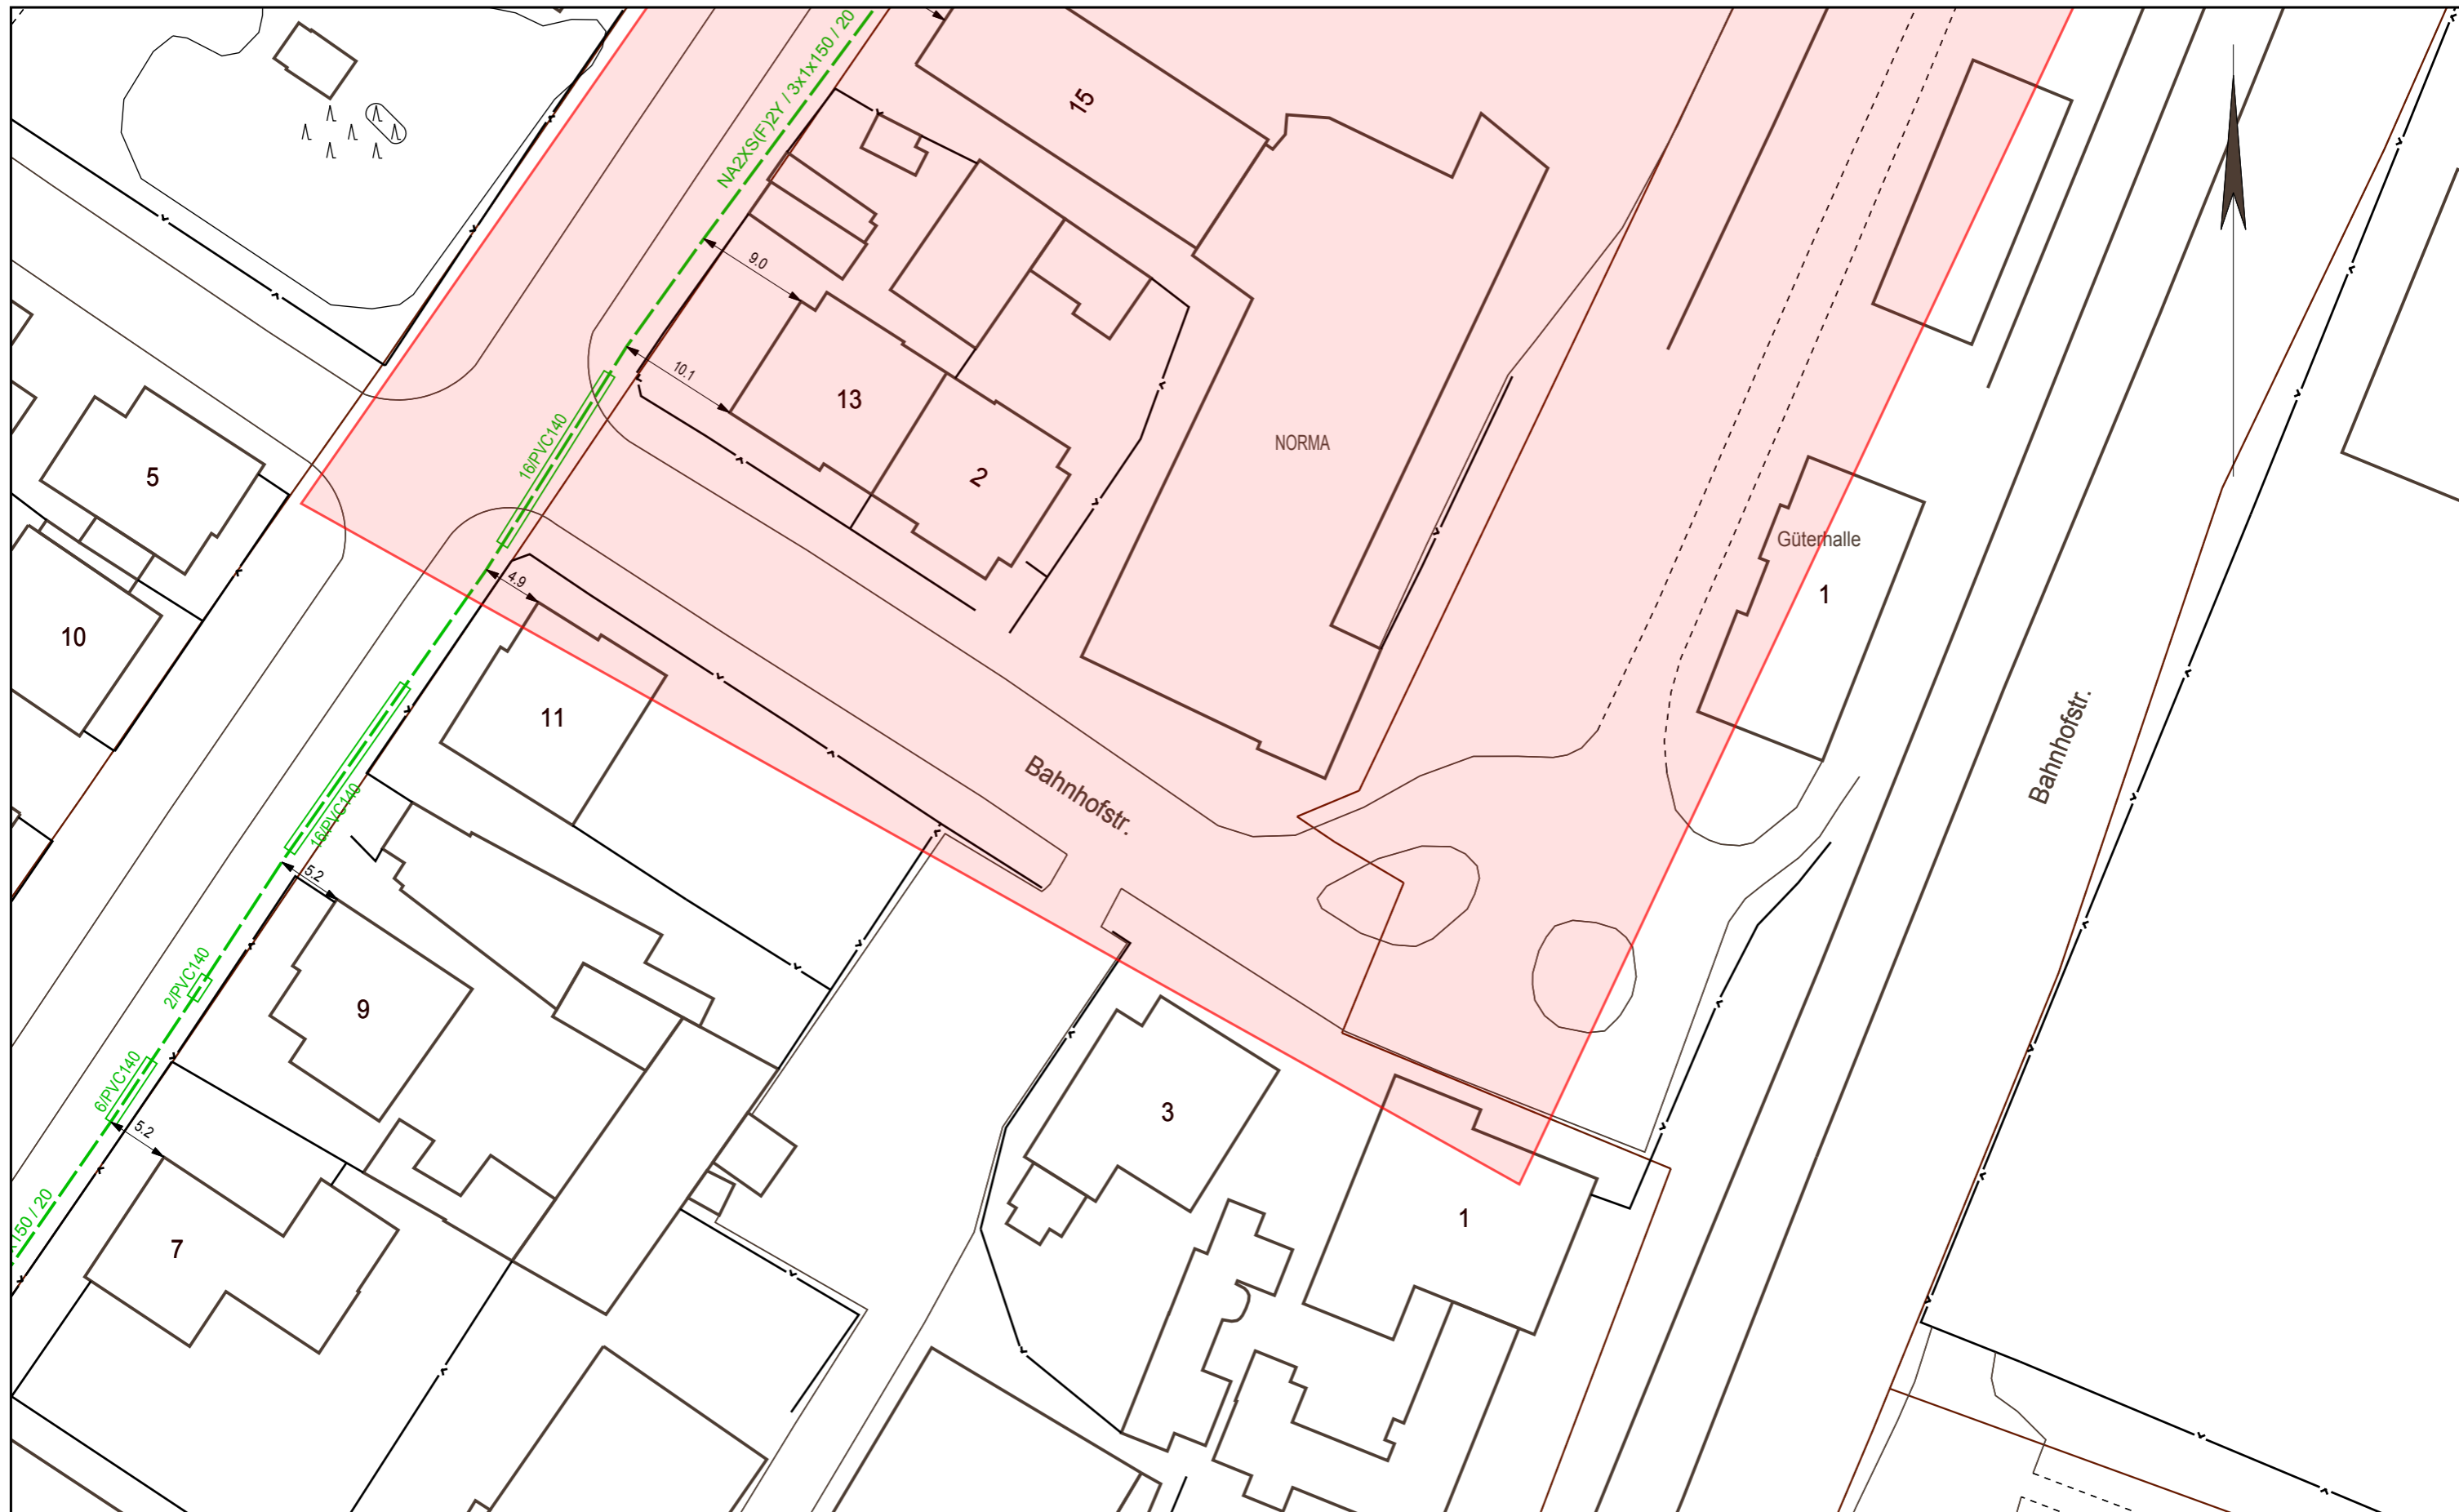


Die Karte ist Eigentum der E.DIS Netz GmbH.
 Sie ist nur für den internen Verwendungszweck zu nutzen
 und muss datensicher entsorgt werden.
 Nachdruck oder Vervielfältigung nur mit Genehmigung des Eigentümers.

1:500

Kartenname: Strom-MSP
 Anfragenummer: 1662625-EDIS
 Plannummer: 2
 zuständig: MB Malchin
 Ausgabedatum: 05.01.2026

Ort/Ortsteil: Dargun, Stadt
 Straße: Demminer Straße 15a

- Farblegende**
- Strom-HS
 - Strom-MS
 - Strom-NS
 - Fernmelde
 - Gas-HD
 - Gas-MD
 - Gas-ND
 - Straßenbel.

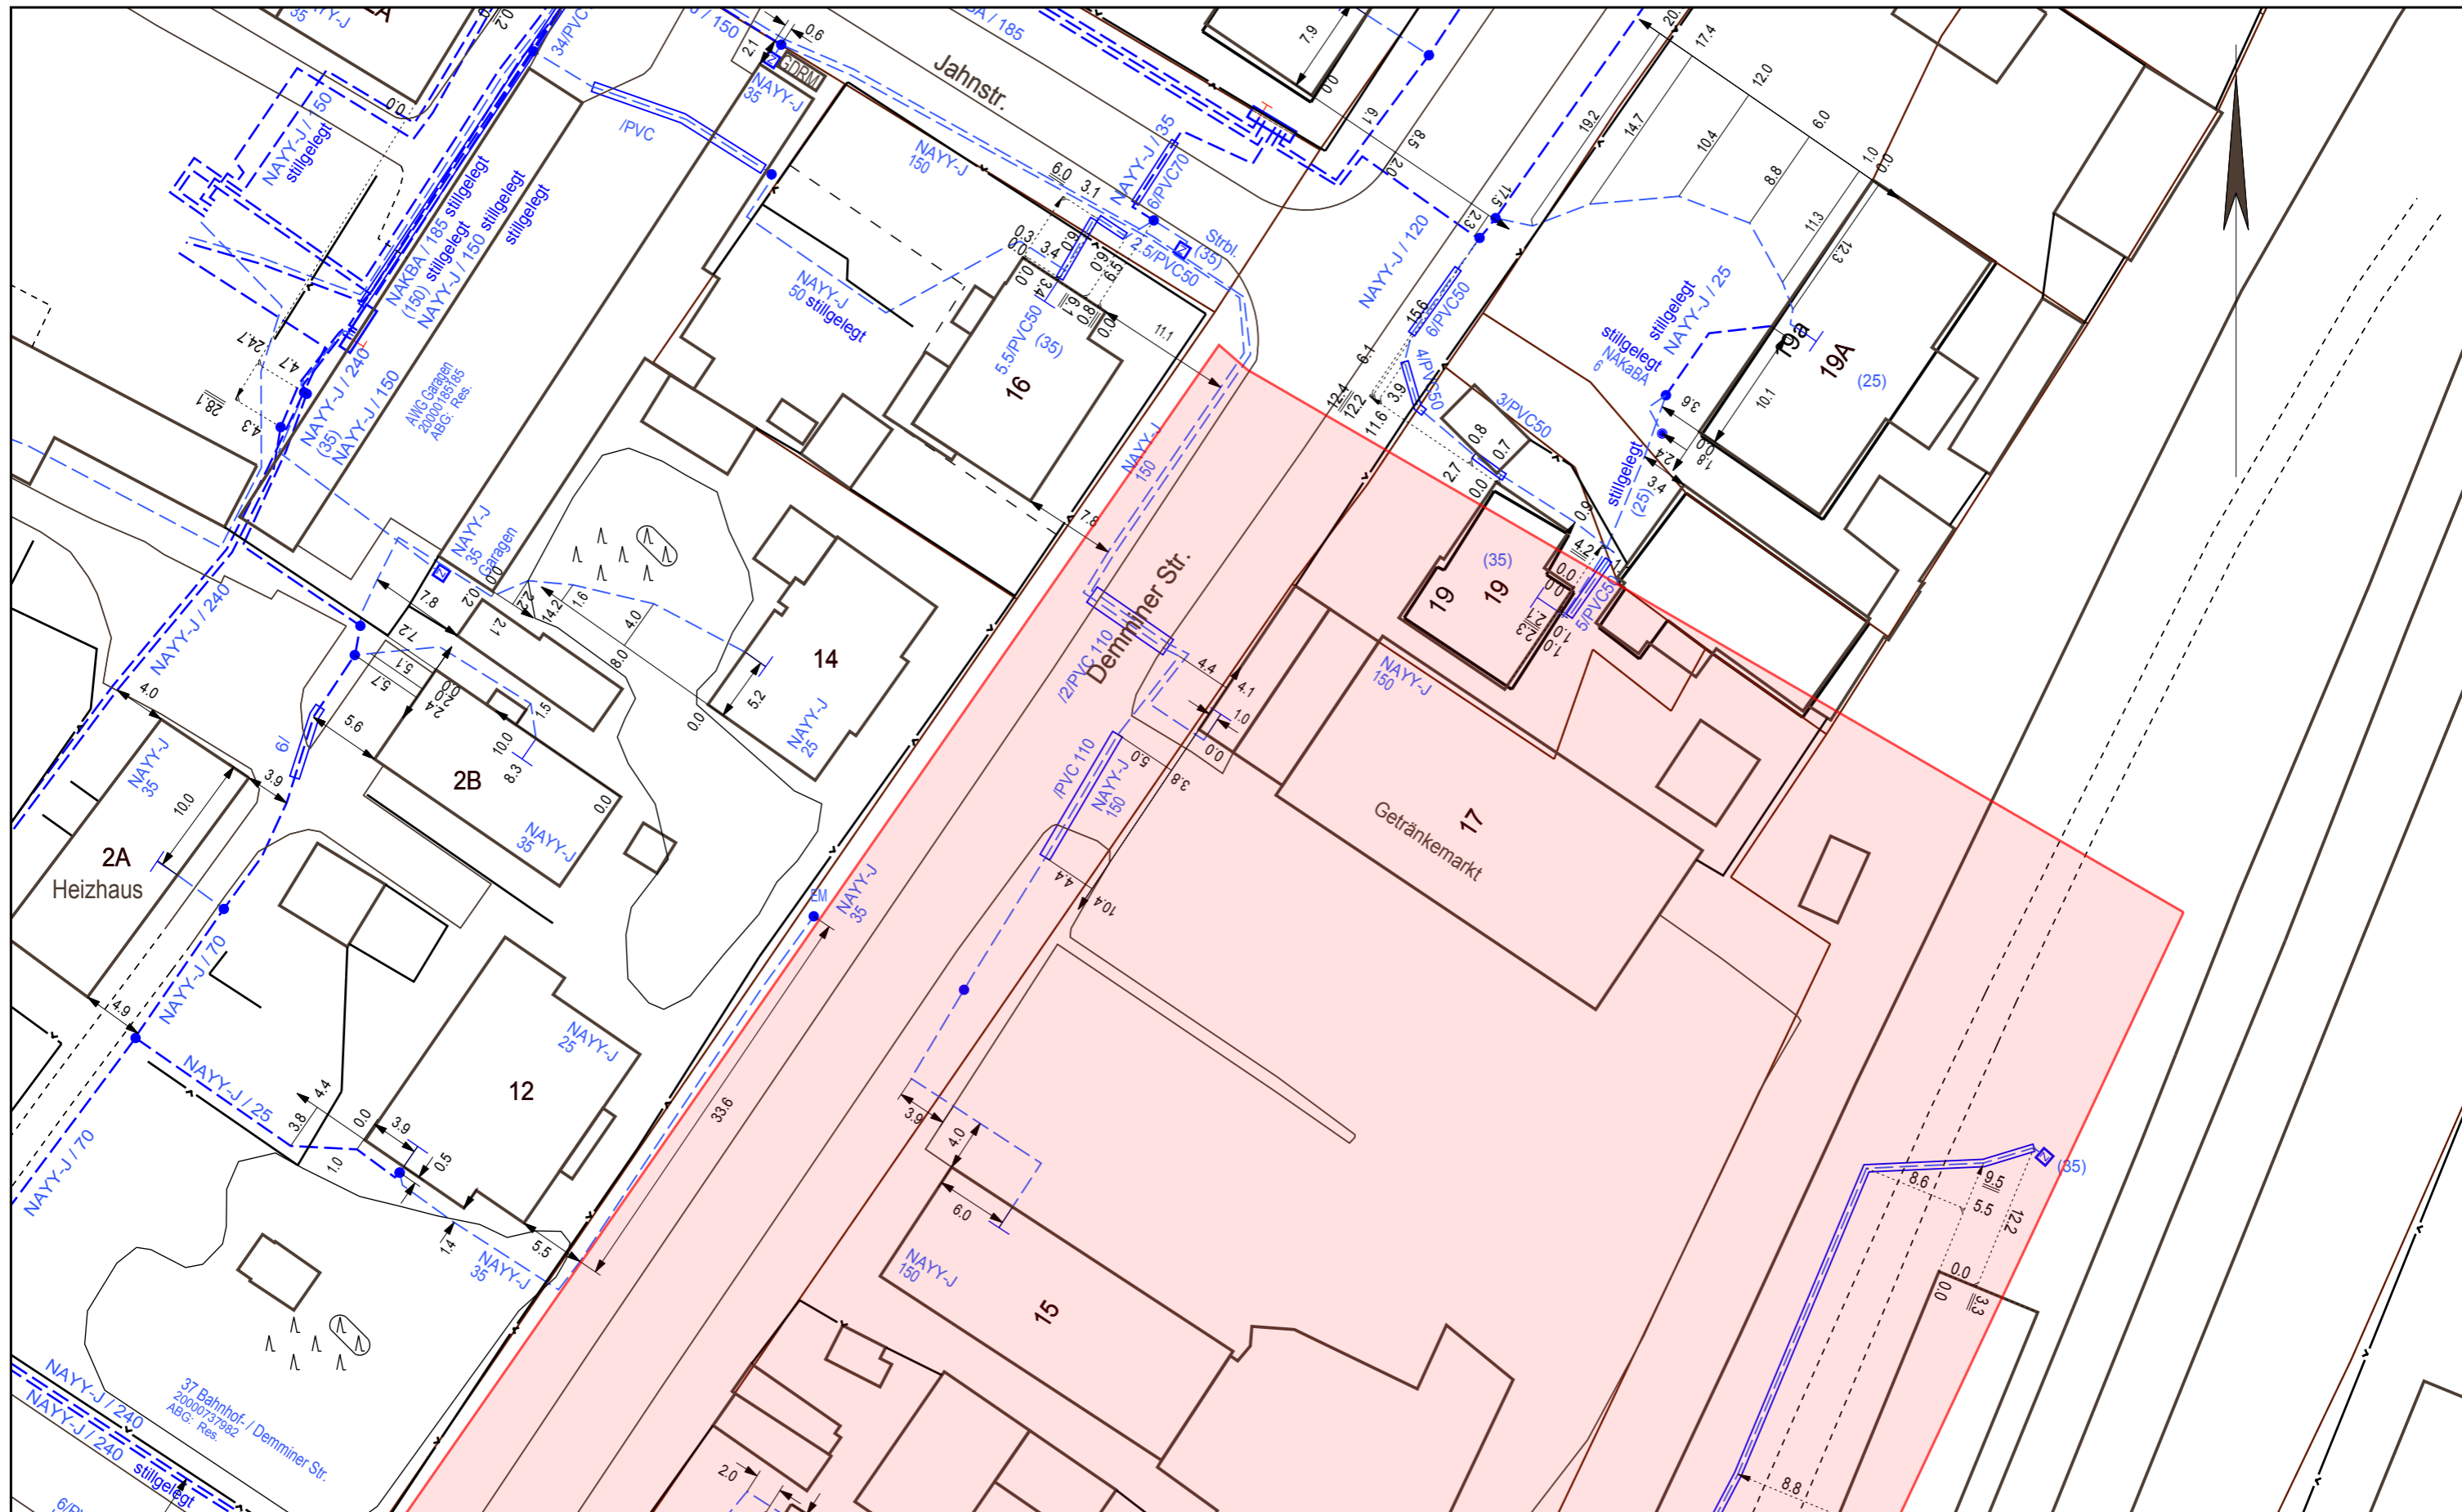

Die Karte ist Eigentum der E.DIS Netz GmbH.
 Sie ist nur für den internen Verwendungszweck zu nutzen
 und muss datensicher entsorgt werden.
 Nachdruck oder Vervielfältigung nur mit Genehmigung des Eigentümers.

1:500

Kartenname: Strom-NSP
 Anfragenummer: 1662625-EDIS
 Plannummer: 1
 zuständig: MB Malchin
 Ausgabedatum: 05.01.2026

Ort/Ortsteil: Dargun, Stadt
 Straße: Demminer Straße 15a

- Farblegende**
- Strom-HS
 - Strom-MS
 - Strom-NS
 - Fernmelde
 - Gas-HD
 - Gas-MD
 - Gas-ND
 - Straßenbel.

Von: LAO Leitungsauskunft <info@lao-ing.de>

Gesendet: Freitag, 9. Januar 2026 00:00

An: Lange, Emmely <lange@baukonzept-nb.de>

Betreff: Statusänderungen - 2026-58932-001 - 301207_vhbz. B-Plan Nr.20 "Sondergebiet Einzelhandel" der Stadt Dargun



Statusänderung - 2026-58932-001 - 301207_vhbz. B-Plan Nr.20 "Sondergebiet Einzelhandel" der Stadt Dargun

Sehr geehrte Frau Lenke,

bei Ihrem Projekt 2026-58932-001 – 301207_vhbz. B-Plan Nr.20 "Sondergebiet Einzelhandel" der Stadt Dargun haben sich folgende Status geändert:

Nr.	Netzbetreiber	Neuer Status
10	BIL eG (Portal u.a. für OGE, GasCade, Thyssengas, RMR, Evonik ...)	Nicht Betroffen

Sie finden alle weiteren Informationen und Unterlagen in unserem LAO-Tool.



Möchten Sie die E-Mail zu Statusänderungen nicht mehr erhalten, schreiben Sie uns einfach an die in der Signatur genannte E-Mail-Adresse.

Mit freundlichen Grüßen

Ihr LAO-Team



+49 692 474 572 – 0

info@lao-ing.de

www.leitungsauskunft-online.de

LAO Ingenieurgesellschaft mbH

Berliner Str. 74 - 76

63065 Offenbach am Main

2026-58932-001 Vodafone (Kabel) Deutschland GmbH

LAO
05-01-2026 12:02
In Bearbeitung

LAO
05-01-2026 15:04
Die LAO-Ingenieure haben nach Sichtung der Unterlagen den Status auf Betroffen gesetzt

2026-58932-001 WBV "Obere Peene"

LAO
05-01-2026 12:02
In Bearbeitung

LAO
05-01-2026 12:02
Anfrage versendet

LAO
07-01-2026 07:51
E-Mail eingegangen

LAO
07-01-2026 10:13
Der LAO-Vorschlag wurde auf Nicht Betroffen gesetzt

Von: Günther, Andreas <a.guenther@gku-mbh.de>

Gesendet: Montag, 5. Januar 2026 13:24

An: Meißner, Michael <meissner@baukonzept-nb.de>

Betreff: Fw-2: Bitte um Abgabe einer Stellungnahme zu 301207_vhbz. B-Plan Nr. 20 „Sondergebiet Einzelhandel an der Demminer Straße“ der Stadt Dargun

Ich denke das wir nicht für eine Stellungnahme zum

„Sondergebiet Einzelhandel an der Demminer Straße“ der Stadt Dargunzuständig sind

Mit freundlichen Grüßen

Andreas Günther
Ingenieur, Betriebswirt
Betriebsstellenleiter

Betriebsstelle Altentreptow

Telefon: +49 3961 257331

Fax: +49 3961 257340

**Gesellschaft für kommunale Umweltdienste mbH
Ostmecklenburg-Vorpommern**

Teetzlebener Chaussee 5, 17087 Altentreptow

www.gku-mbh.de

Aufsichtsratsvorsitzender: Michael Galander

Geschäftsführer: Ronny Stieber

Handelsregister: HRB Neubrandenburg 2464

Steuernummer: 072 / 125 / 00393



Original Message processed by david@

Fw: Bitte um Abgabe einer Stellungnahme zu 301207_vhbz. B-Plan Nr. 20 „Sondergebiet Einzelhandel an der Demminer Straße“ der Stadt Dargun 5. Januar 2026, 12:58 Uhr

Von [Toni Reiter](#)

An [Andreas Günther](#) | [Andre Schönerstedt-Jankowski](#)
(2)

Hallo,

siehe unten anbei zur Information.....

Mit freundlichen Grüßen

Toni Reiter

Sekretariat

Geschäftsstelle

Telefon: +49 3961 257310

Fax: +49 3961 257314

Gesellschaft für kommunale Umweltdienste mbH

Ostmecklenburg-Vorpommern

Teetzlebener Chaussee 5, 17087 Altentreptow

www.gku-mbh.de

Aufsichtsratsvorsitzender: Michael Galander

Geschäftsführer: Ronny Stieber

Handelsregister: HRB Neubrandenburg 2464

Steuernummer: 072 / 125 / 00393



Original Message processed by david@

Bitte um Abgabe einer Stellungnahme zu 301207_vhbz. B-Plan Nr. 20 „Sondergebiet Einzelhandel an der Demminer Straße“ der Stadt Dargun 5. Januar 2026, 12:55 Uhr

Von Lange, Emmely

An toeb@baukonzept-nb.de

Cc poststelle@afrlms.mv-regierung.de | poststelle@stalums.mv-regierung.de | landgesellschaft@lgm.v.de | poststelle@lakd-mv.de | toeb@lung.mv-regierung.de | geodatenservice@laiv-mv.de | abteilung3@lpbk-mv.de | dargun@lfoa-mv.de | poststelle@ba.mv-regierung.de | Sba-nz@sbv.mv-regierung.de | baiudbwtoeb@bundeswehr.org | poststelle@nb.sbl-mv.de | info@neubrandenburg.ihk.de | info@hwk-omv.de | Toeb.bb@bundesimmobilien.de | pi.neubrandenburg@polmv.de | T_NL_Ost_PTI_23_Eingaben_Dritter@telekom.de | info@gku-mbh.de | info@mvvg-bus.de | info@landwerke-mv.net | Kirchenkreisamt@pek.de | kath-pfarramt-nb@t-online.de | richard.hempel@dargun.de | planung@amt-demmin-land.de | banek@malchin.de | hoeter@amt-gnoien.de | stimm@recknitz-trebeltal.de | christina.terfort@dargun.de

ShareFile-Anlagen

Ablaufdatum: 7. Juli 2026

301207_vhbz. B-Plan Nr.20 Einzelhandel Dargun

12,5 MB

[Anlagen herunterladen](#)

Emmely Lange verwendet ShareFile zum sicheren Freigeben von Dokumenten.

Sehr geehrte Damen und Herren,

als Anlage erhalten Sie die digitalen Unterlagen zum o.g. Vorhaben mit der Bitte um Abgabe einer Stellungnahme bis zum **06.01.2026**.

Bei weiteren Fragen stehen wir Ihnen gerne zur Verfügung.

Mit freundlichen Grüßen

Emmely Lange
Assistenz Bauleitplanung



BAUKONZEPT Neubrandenburg GmbH
Gerstenstr. 9
17034 Neubrandenburg
Tel: +49 (0) 395 / 42559 - 19
Fax: +49 (0) 395 / 42559 - 20

E-Mail: lange@baukonzept-nb.de

Internet: www.baukonzept-nb.de

Amtsgericht Neubrandenburg, HRB 2005

Geschäftsführer: Thorsten Haker, Michael Meißner, Christoph Haker

Gesellschafter: Christoph Haker, Michael Meißner

Wir sind gern für Sie da!

Die Baukonzept Neubrandenburg GmbH fördert die freiwillige Kommunikation und den sicheren Umgang mit personenbetreffenden Daten. Deshalb ist es uns ein Bedürfnis, Sie auf unsere [Datenschutzbestimmungen](#) im Zusammenhang mit der Kommunikation über unser Internetangebot und unserem Schriftwechsel per E-Mail, hinzuweisen.

Wichtiger Hinweis:

Diese E-Mail kann vertrauliche und/oder rechtlich geschützte Informationen enthalten. Sollten Sie nicht der richtige Adressat sein oder diese E-Mail irrtümlich erhalten haben, informieren Sie bitte sofort den Absender und vernichten Sie die E-Mail. Das unerlaubte Kopieren sowie die unbefugte Weitergabe der E-Mail sind nicht gestattet.

Important Note:

This e-mail may contain confidential and/or legally privileged information. If you are not the intended recipient (or have received this e-mail in error) please notify the sender immediately and delete this e-mail. Any unauthorized copying, disclosure or distribution of this e-mail is strictly forbidden.

Von: MVVG - Verkehrsleiter Demmin <vld@mvvg-bus.de>
Gesendet: Montag, 12. Januar 2026 09:21
An: Lange, Emmely <lange@baukonzept-nb.de>
Cc: eld@mvvg-bus.de; TÖB <toeb@baukonzept-nb.de>; 'Grah' <grahn@mvvg-bus.de>
Betreff: AW: Bitte um Abgabe einer Stellungnahme zu 301207_vhbz. B-Plan Nr. 20 "Sondergebiet Einzelhandel an der Demminer Straße" der Stadt Dargun

Stellungnahme TÖB

Sehr geehrte Damen und Herren,

das Baufeld grenzt an die B110. Diese muss für unsere Fahrzeuge weiterhin befahrbar bleiben. Wir befahren diesen Streckenabschnitt mehrmals täglich Montag bis Sonntag. Gleiches gilt für die angrenzenden Haltestellen Dargun, Bahnhof.

Mit freundlichen Grüßen

Roland Techow
Verkehrsleiter Demmin

Tel.: 03998 / 2705 13
Fax: 03998 / 2705 50
Mail: vld@mvvg-bus.de

Mecklenburg-Vorpommersche Verkehrsgesellschaft mbH (MVVG)
Quitzerower Weg 13 e, 17109 Demmin
Amtsgericht Neubrandenburg, HRB 3533
Aufsichtsratsvorsitzender: Dr. Stephan Bunge
Geschäftsführer: Torsten Grah

Mail: info@mvvg-bus.de
Web: www.mvvg-bus.de

zertifiziert nach DIN ISO 9001:2015
Unsere Datenschutzhinweise finden Sie u.a. auf unserer Internetseite.

Diese E-Mail enthält vertrauliche und/oder rechtlich geschützte Informationen. Wenn Sie nicht der richtige Adressat sind oder diese E-Mail irrtümlich erhalten haben, informieren Sie bitte sofort den Absender und vernichten Sie diese Mail. Das unerlaubte Kopieren sowie die unbefugte Weitergabe dieser Mail sind nicht erlaubt.

Allgemeine Datenschutzinformation
Der telefonische, schriftliche oder elektronische Kontakt mit der MVVG ist mit der Speicherung und Verarbeitung der von Ihnen ggf. mitgeteilten persönlichen Daten verbunden. Rechtsgrundlage hierfür ist Artikel 6 Absatz 1 Buchstabe e der Datenschutzgrundverordnung (DSGVO) der Europäischen Union in Verbindung mit § 4 Absatz 1 des Landesdatenschutzgesetzes (DSG M-V).

Von: MVVG - Einsatzleitung Demmin <eld@mvvg-bus.de>
Gesendet: Montag, 12. Januar 2026 08:47
An: 'VLD - Verkehrsleiter Demmin' <vld@mvvg-bus.de>
Betreff: WG: Bitte um Abgabe einer Stellungnahme zu 301207_vhbz. B-Plan Nr. 20 "Sondergebiet Einzelhandel an der Demminer Straße" der Stadt Dargun

Von: MVVG - Sekretariat <sekretariat@mvvg-bus.de>
Gesendet: Montag, 5. Januar 2026 13:24

An: Techow <vld@mvvg-bus.de>; EL Demmin <eld@mvvg-bus.de>; Eikermann <stavenhagen@mvvg-bus.de>

Betreff: WG: Bitte um Abgabe einer Stellungnahme zu 301207_vhbz. B-Plan Nr. 20 "Sondergebiet Einzelhandel an der Demminer Straße" der Stadt Dargun

Von: Lange, Emmely <lange@baukonzept-nb.de>

Gesendet: Montag, 5. Januar 2026 12:54

An: TÖB <toeb@baukonzept-nb.de>

Cc: poststelle@afirms.mv-regierung.de; poststelle@stalums.mv-regierung.de; landgesellschaft@lgm.de; poststelle@lakd-mv.de; toeb@lung.mv-regierung.de; geodatenservice@laiv-mv.de; abteilung3@lpbk-mv.de; dargun@lfoa-mv.de; poststelle@ba.mv-regierung.de; Sba-nz@sbv.mv-regierung.de; baiudbwtoeb@bundeswehr.org; poststelle@nb.sbl-mv.de; info@neubrandenburg.ihk.de; info@hwk-omv.de; Toeb.bb@bundesimmobilien.de; pi.neubrandenburg@polmv.de; T_NL_Ost_PTI_23_Eingaben_Dritter@telekom.de; info@gku-mbh.de; info@mvvg-bus.de; info@landwerke-mv.net; Kirchenkreisamt@pek.de; kath-pfarramt-nb@t-online.de; richard.hempel@dargun.de; planung@amt-demmin-land.de; banek@malchin.de; hoeter@amt-gnoien.de; stimm@recknitz-trebeltal.de; christina.terfort@dargun.de

Betreff: Bitte um Abgabe einer Stellungnahme zu 301207_vhbz. B-Plan Nr. 20 „Sondergebiet Einzelhandel an der Demminer Straße“ der Stadt Dargun

ShareFile-Anlagen

Ablaufdatum: 7. Juli 2026

301207_vhbz. B-Plan Nr.20 Einzelhandel Dargun

12,5 MB

Anlagen herunterladen

Emmely Lange verwendet ShareFile zum sicheren Freigeben von Dokumenten.

Sehr geehrte Damen und Herren,

als Anlage erhalten Sie die digitalen Unterlagen zum o.g. Vorhaben mit der Bitte um Abgabe einer Stellungnahme bis zum **06.01.2026**.

Bei weiteren Fragen stehen wir Ihnen gerne zur Verfügung.

Mit freundlichen Grüßen

Emmely Lange

Assistenz Bauleitplanung



BAUKONZEPT Neubrandenburg GmbH

Gerstenstr. 9

17034 Neubrandenburg

Tel: +49 (0) 395 / 42559 - 19

Fax: +49 (0) 395 / 42559 - 20

E-Mail: lange@baukonzept-nb.de

Internet: www.baukonzept-nb.de

Amtsgericht Neubrandenburg, HRB 2005

Geschäftsführer: Thorsten Haker, Michael Meißner, Christoph Haker

Gesellschafter: Christoph Haker, Michael Meißner

Wir sind gern für Sie da!

Die Baukonzept Neubrandenburg GmbH fördert die freiwillige Kommunikation und den sicheren Umgang mit personenbetreffenden Daten. Deshalb ist es uns ein Bedürfnis, Sie auf unsere [Datenschutzbestimmungen](#) im Zusammenhang mit der Kommunikation über unser Internetangebot und unserem Schriftwechsel per E-Mail, hinzuweisen.

Wichtiger Hinweis:

Diese E-Mail kann vertrauliche und/oder rechtlich geschützte Informationen enthalten. Sollten Sie nicht der richtige Adressat sein oder diese E-Mail irrtümlich erhalten haben, informieren Sie bitte sofort den Absender und vernichten Sie die E-Mail. Das unerlaubte Kopieren sowie die unbefugte Weitergabe der E-Mail sind nicht gestattet.

Important Note:

This e-mail may contain confidential and/or legally privileged information. If you are not the intended recipient (or have received this e-mail in error) please notify the sender immediately and delete this e-mail. Any unauthorized copying, disclosure or distribution of this e-mail is strictly forbidden.

AW: Leitungsanfrage zu 2026-58932-001 - 301207_vhbz. B-Plan Nr.20 "Sondergebiet Einzelhandel" der Stadt Dargun
von: "Gerstenberger-Zange, Gregor" Gregor.Gerstenberger-Zange@Stadtwerke-Neustrelitz.de
05.01.2026 15:25

Sehr geehrte Damen und Herren,

anbei erhalten Sie die benötigte Trassenauskunft (PDF-Datei) für Ihre geplante Baumaßnahme.

Wenn Ihnen die Auskunft nicht ausreicht, können wir gerne einen Vorort-Termin vereinbaren und unsere LWL-Leitung markieren (mittels Farbmarmung oder Pflock).

Bitte berücksichtigen Sie, die im Anhang mitgesendeten Dateien (Leitungsschutzanweisung und Freistellungsvermerk).

Über die Lage kundeneigener Anlagen haben wir keine Kenntnisse.
Bitte beachten Sie, dass der Leitungsbestand ungenau bzw. unvollständig sein kann.

Freundliche Grüße

M. Eng. Gregor Gerstenberger-Zange
Sachgebietsleiter Vermessung

Tel.: 03981 474-207
Mobil: 0160 90909639

Gregor.Gerstenberger-Zange@Stadtwerke-Neustrelitz.de

[cid:mail_signatur_relaunch_4044645c-2251-4687-8562-70311c71d1c0.png]

Stadtwerke Neustrelitz GmbH
Wilhelm-Stolte-Straße 90
17235 Neustrelitz

www.Stadtwerke-Neustrelitz.de

Unsere Datenschutzbestimmungen finden Sie hier.
Geschäftsführer: Frank Schmetzke, Vincent Kokert
Aufsichtsratsvorsitzender: Patrick Scholz
Sitz: Neustrelitz, Amtsgericht Neubrandenburg, HRB 977
Umsatzsteuer ID: DE 146786290

Diese E-Mail enthält vertrauliche und/oder rechtlich geschützte Informationen. Wenn Sie nicht der richtige Adressat sind oder diese E-Mail irrtümlich erhalten haben, informieren Sie sofort den Absender und vernichten Sie diese Mail. Das unerlaubte Kopieren sowie die unbefugte Weitergabe dieser Mail ist nicht gestattet.

This e-mail may contain confidential and/or privileged information. If you are not the intended recipient (or have received this e-mail in error) please notify the sender immediately and destroy this e-mail. Any unauthorised copying, disclosure or distribution of the material in this e-mail is strictly forbidden.


Von: Lydia Lenke (über LAO Leitungsauskunft)

Gesendet: Montag, 5. Januar 2026 12:03

An: Gerstenberger-Zange, Gregor

Betreff: Leitungsanfrage zu 2026-58932-001 - 301207_vhbz. B-Plan Nr.20 "Sondergebiet Einzelhandel" der Stadt Dargun

Sehr geehrte Damen und Herren,

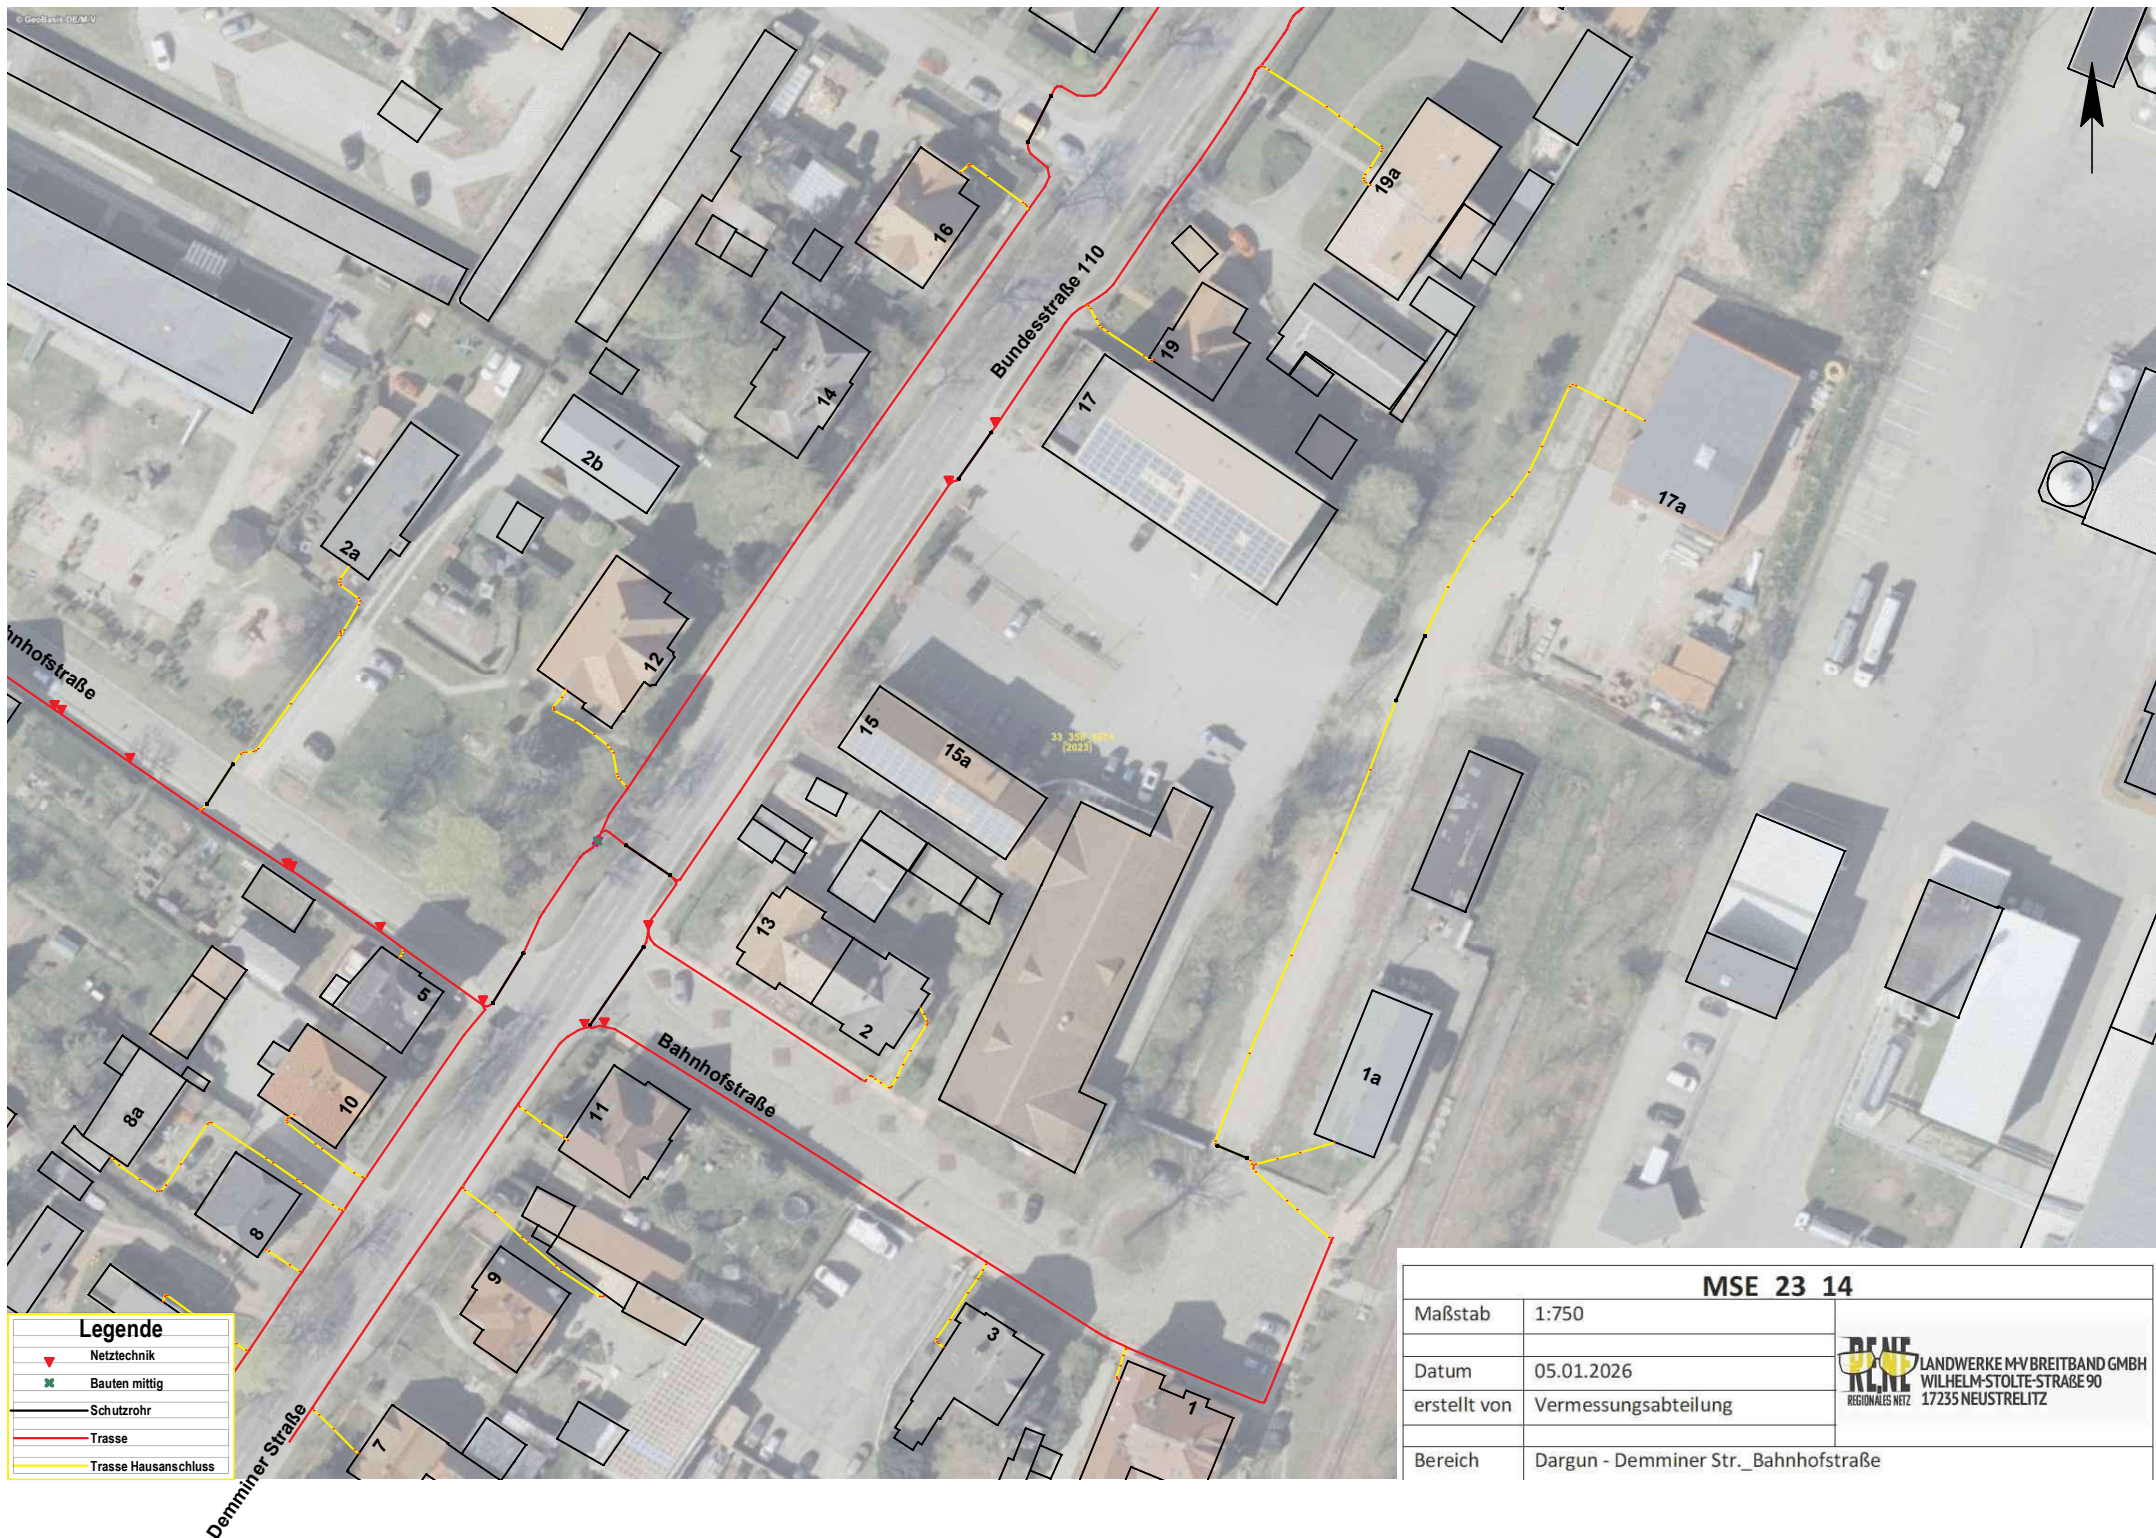

Legende	
	Netztechnik
	Bauten mittig
	Schutzrohr
	Trasse
	Trasse Hausanschluss

MSE 23 14	
Maßstab	1:750
Datum	05.01.2026
erstellt von	Vermessungsabteilung
Bereich	Dargun - Demminer Str._Bahnhofstraße

